


## TIPOLOGÍA 01 PLUS - PLANTA

ÁREA TERRENO 525.6 M2  
VERSIÓN 12-02-2021

**ÁREAS** | Á. INTERIOR 141.1 m<sup>2</sup>  
| Á. EXTERIOR DECK 20.1 m<sup>2</sup>  
**Á. TOTAL 161.2 m<sup>2</sup>**

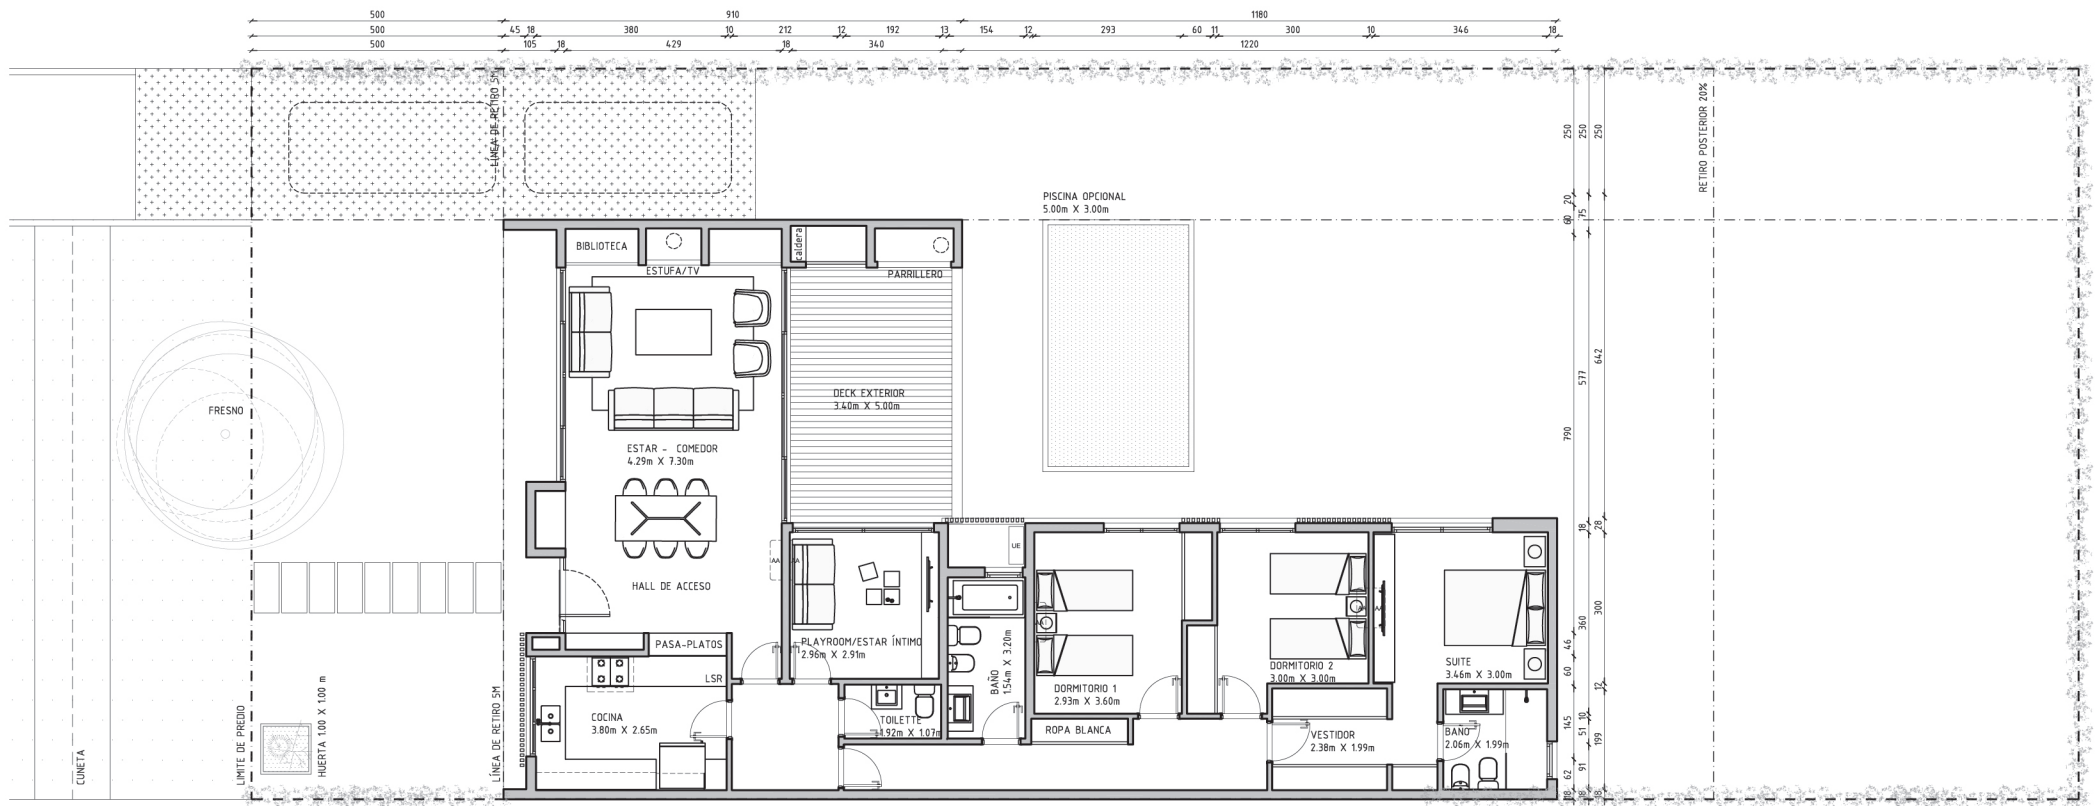

esc 1:150

0 1m 2m 3m 4m

Los planos, descripciones, fotografías e ilustraciones son meramente orientativos y provisorios. Están sujetos a modificaciones, adecuaciones y replanteos, tanto en lo que respecta a la tipología, tamaño y características de las unidades funcionales como a los servicios generales, amenities y espacios comunes del emprendimiento. Asimismo, las medidas y superficies de los planos son meramente orientativas y surgen de las modificaciones indicadas precedentemente y del plano de mensura y división en propiedad horizontal.