




BARRIO JARDIN

H U E R T A S

DE LOS HORNEROS

TIPOLOGÍA 01 - PLANTA
ÁREA TERRENO 525.6 M2
VERSIÓN 26-03-2021

ÁREAS | Á. INTERIOR 126.0 m²
| Á. EXTERIOR DECK 20.1 m²
Á. TOTAL 146.1 m²

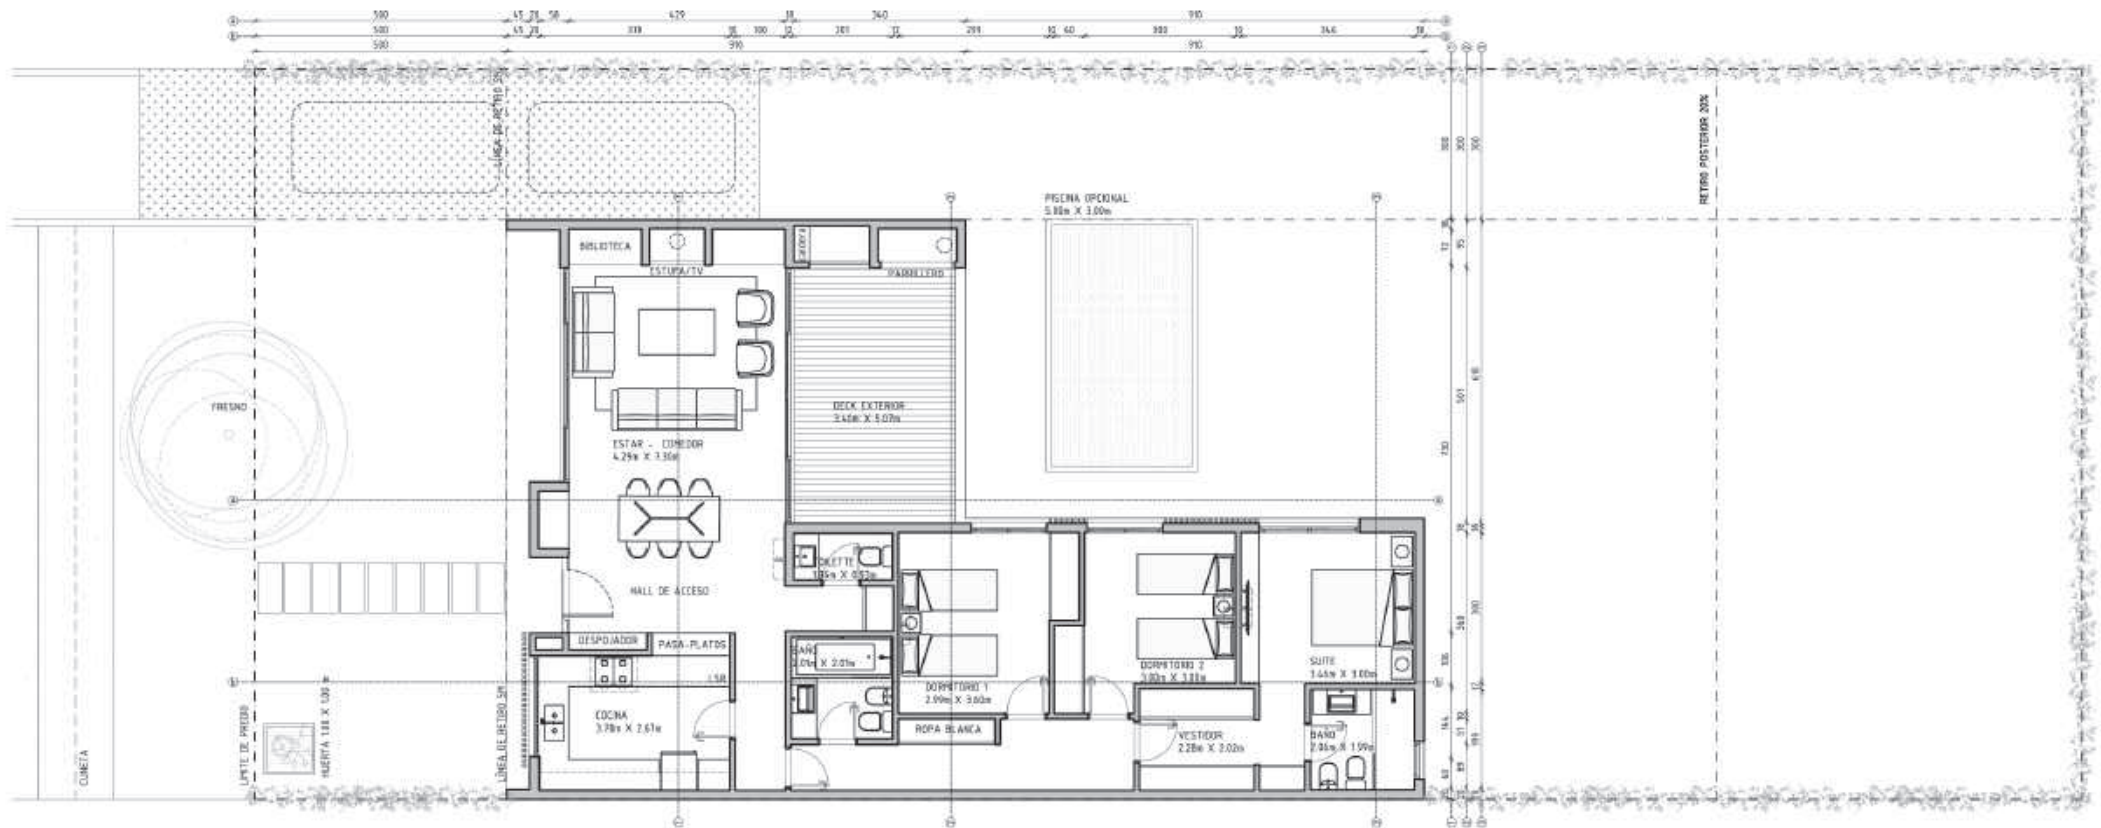

esc 1:150


0 1m 2m 3m 4m

Los planos, descripciones, fotografías e ilustraciones son meramente orientativos y provisionales. Están sujetos a modificaciones, adecuaciones y replanteos, tanto en lo que respecta a la tipología, tamaño y características de las unidades funcionales como a los servicios generales, amenities y espacios comunes del emprendimiento. Asimismo, las medidas y superficies de los planos son meramente orientativas y surgen de las modificaciones indicadas precedentemente y del plano de mensura y división en propiedad horizontal.

TIPOLOGÍA 01 PLUS - PLANTA

ÁREA TERRENO 525.6 M²
VERSIÓN 26-03-2021

ÁREAS | Á. INTERIOR 141.1 m²
| Á. EXTERIOR DECK 20.1 m²
| **Á. TOTAL 161.2 m²**

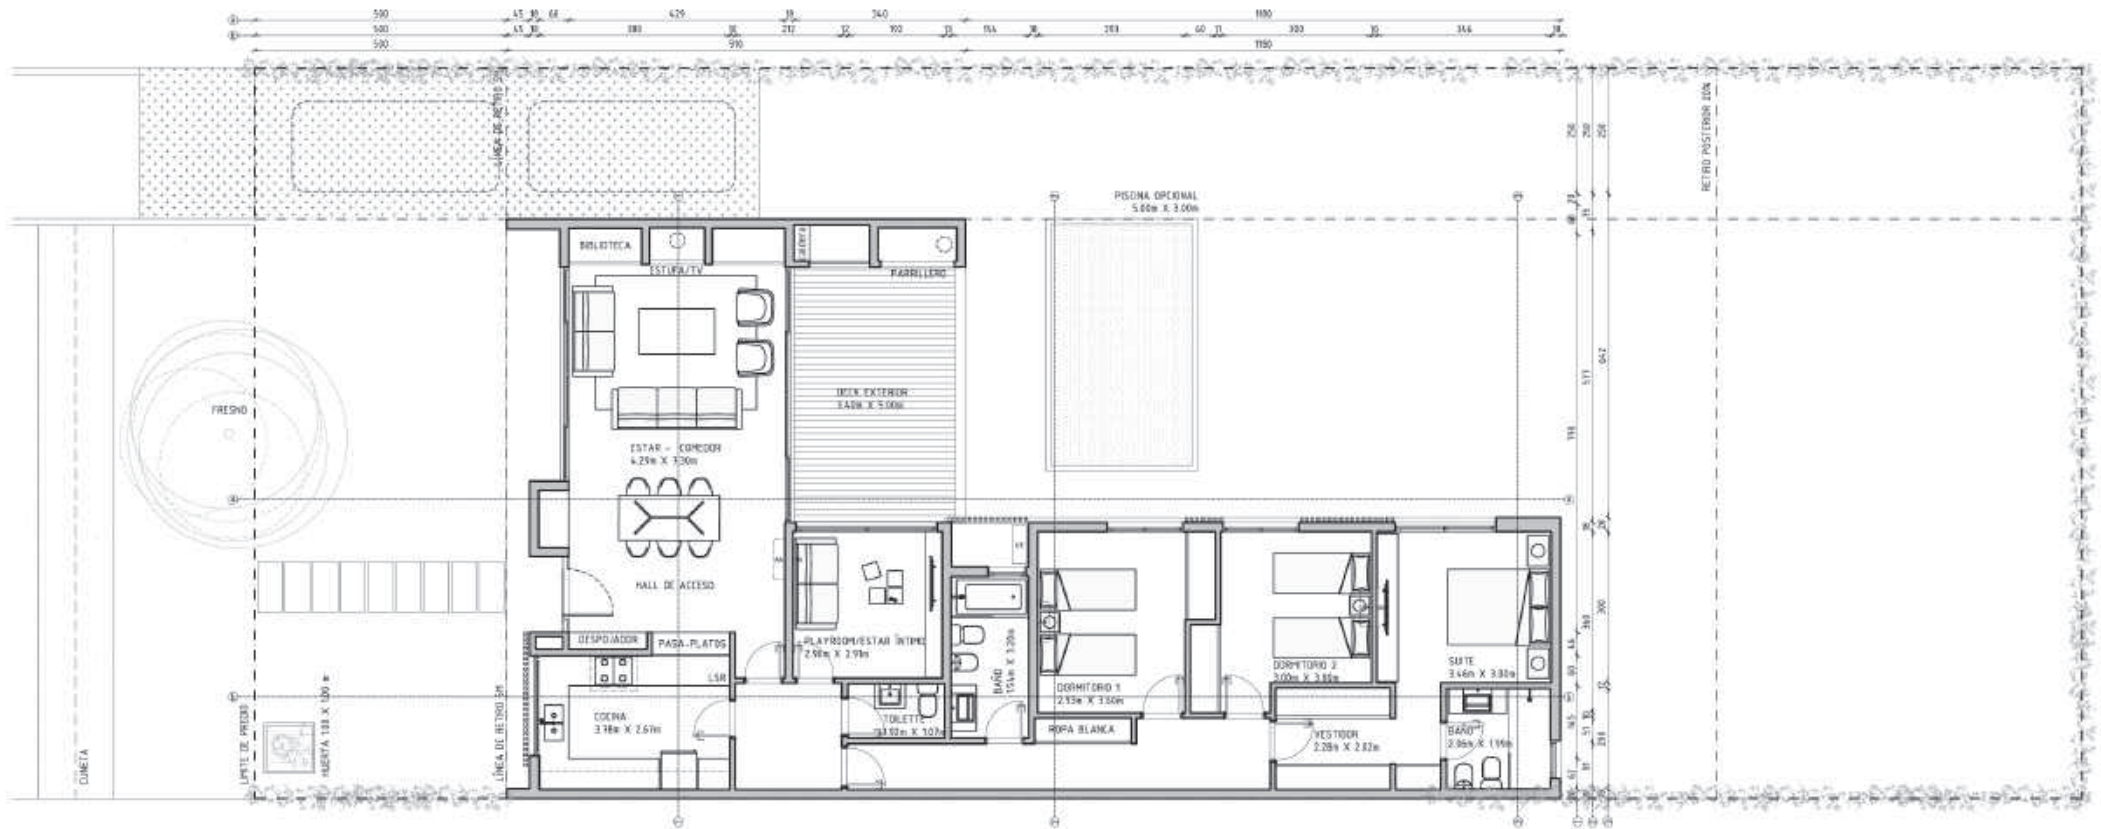

esc 1:150

0 1m 2m 3m 4m

Los planos, descripciones, fotografías e ilustraciones son meramente orientativos y provisionarios. Están sujetos a modificaciones, adecuaciones y replanteos, tanto en lo que respecta a la tipología, tamaño y características de las unidades funcionales como a los servicios generales, amenities y espacios comunes del emprendimiento. Asimismo, las medidas y superficies de los planos son meramente orientativas y surgen de las modificaciones indicadas precedentemente y del plano de mensura y división en propiedad horizontal.

FACHADA T1 V01

VERSIÓN 02-12-2020



**El presente render constituye una imagen ilustrativa con fines comerciales y en ningún modo compromete la relación comercial a establecerse entre los potenciales compradores y Huertas Barrio S.A., a sus agentes, dependientes, intermediarios y/o empresas vinculadas.

FACHADA T1 V02

VERSIÓN 02-12-2020



**El presente render constituye una imagen ilustrativa con fines comerciales y en ningún modo compromete la relación comercial a establecerse entre los potenciales compradores y Huertas Barrio S.A., a sus agentes, dependientes, intermediarios y/o empresas vinculadas.

ESTAR INTERIOR T1

VERSIÓN 02-12-2020



**El presente render constituye una imagen ilustrativa con fines comerciales y en ningún modo compromete la relación comercial a establecerse entre los potenciales compradores y Huertas Barrio S.A., a sus agentes, dependientes, intermediarios y/o empresas vinculadas.

DORMITORIO T1

VERSIÓN 02-12-2020



**El presente render constituye una imagen ilustrativa con fines comerciales y en ningún modo compromete la relación comercial a establecerse entre los potenciales compradores y Huertas Barrio S.A., a sus agentes, dependientes, intermediarios y/o empresas vinculadas.

BAÑO T1

VERSIÓN 02-12-2020



**El presente render constituye una imagen ilustrativa con fines comerciales y en ningún modo compromete la relación comercial a establecerse entre los potenciales compradores y Huertas Bario S.A., a sus agentes, dependientes, intermediarios y/o empresas vinculadas.

FONDO T1

VERSIÓN 02-12-2020



**El presente render constituye una imagen ilustrativa con fines comerciales y en ningún modo compromete la relación comercial a establecerse entre los potenciales compradores y Huertas Barrio S.A., a sus agentes, dependientes, intermediarios y/o empresas vinculadas.

DETALLE FONDO T1

VERSIÓN 02-12-2020



**El presente render constituye una imagen ilustrativa con fines comerciales y en ningún modo compromete la relación comercial a establecerse entre los potenciales compradores y Huertas Barrio S.A., a sus agentes, dependientes, intermediarios y/o empresas vinculadas.