



BARRIO JARDIN


H U E R T A S

DE LOS HORNEROS

TIPOLOGÍA 02 - PLANTA

ÁREA TERRENO 525.6 M2
VERSIÓN 26-03-2021

ÁREAS | Á. INTERIOR 125.5 m²
| Á. EXTERIOR DECK 50.6 m²
Á. TOTAL 176.1 m²

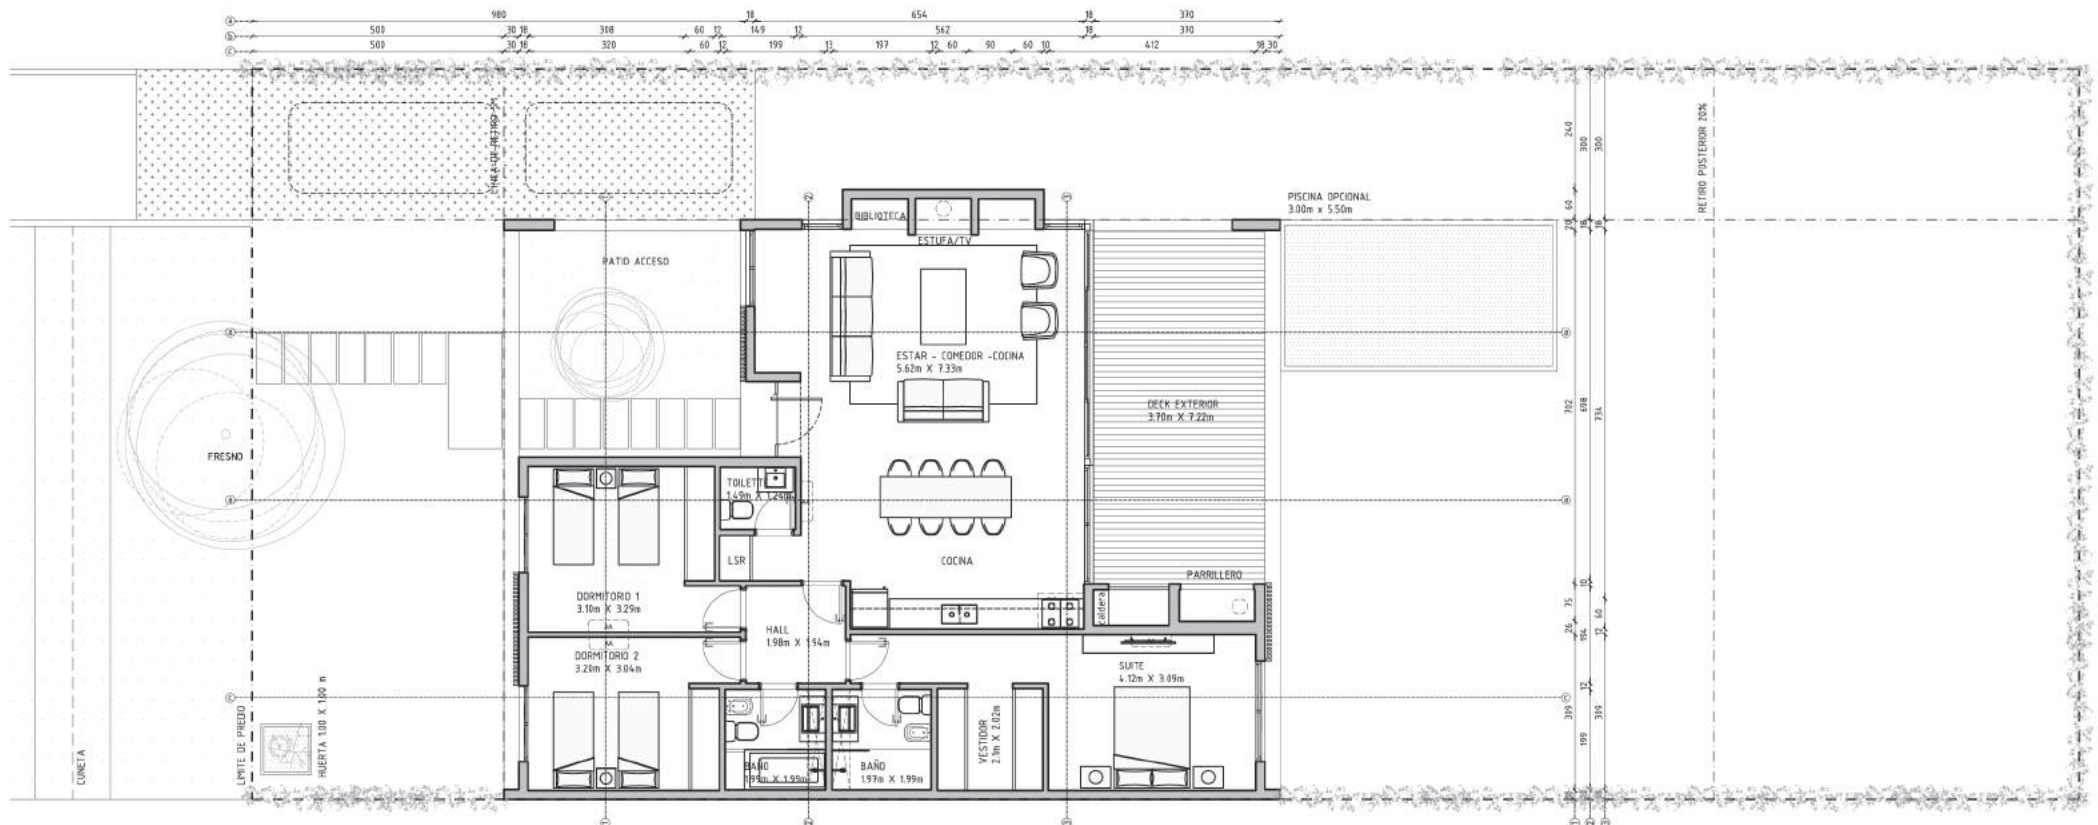

esc 1:150

0 1m 2m 3m 4m

Los planos, descripciones, fotografías e ilustraciones son meramente orientativos y provisionales. Están sujetos a modificaciones, adecuaciones y replanteos, tanto en lo que respecta a la tipología, tamaño y características de las unidades funcionales como a los servicios generales, amenities y espacios comunes del emprendimiento. Asimismo, las medidas y superficies de los planos son meramente orientativas y surgen de las modificaciones indicadas precedentemente y del plano de mensura y división en propiedad horizontal.

FACHADA T2 V01

VERSIÓN 02-12-2020



**El presente render constituye una imagen ilustrativa con fines comerciales y en ningún modo compromete la relación comercial a establecerse entre los potenciales compradores y Huertas Barrio S.A., a sus agentes, dependientes, intermediarios y/o empresas vinculadas

FACHADA T2 V02

VERSIÓN 02-12-2020



**El presente render constituye una imagen ilustrativa con fines comerciales y en ningún modo compromete la relación comercial a establecerse entre los potenciales compradores y Huertas Barrio S.A., a sus agentes, dependientes, intermediarios y/o empresas vinculadas

ESTAR INTERIOR T2

VERSIÓN 02-12-2020



**El presente render constituye una imagen ilustrativa con fines comerciales y en ningún modo compromete la relación comercial a establecerse entre los potenciales compradores y Huertas Barrio S.A., a sus agentes, dependientes, intermediarios y/o empresas vinculadas

DETALLE INTERIOR T2

VERSIÓN 02-12-2020



**El presente render constituye una imagen ilustrativa con fines comerciales y en ningún modo compromete la relación comercial a establecerse entre los potenciales compradores y Huertas Barrio S.A., a sus agentes, dependientes, intermediarios y/o empresas vinculadas

INTERIOR T2 PLUS

VERSIÓN 02-12-2020



**El presente render constituye una imagen ilustrativa con fines comerciales y en ningún modo compromete la relación comercial a establecerse entre los potenciales compradores y Huertas Barrio S.A., a sus agentes, dependientes, intermediarios y/o empresas vinculadas

FONDO T2

VERSIÓN 02-12-2020



**El presente render constituye una imagen ilustrativa con fines comerciales y en ningún modo compromete la relación comercial a establecerse entre los potenciales compradores y Huertas Barrio S.A., a sus agentes, dependientes, intermediarios y/o empresas vinculadas