


TIPOLOGÍA 03 PLUS - PLANTA BAJA

ÁREA TERRENO 525.6 M2
VERSION 12-02-2021

ÁREAS

Á. INTERIOR	141.3 m ²
Á. EXTERIOR	46.7 m ²
Á. TOTAL	188.0 m²

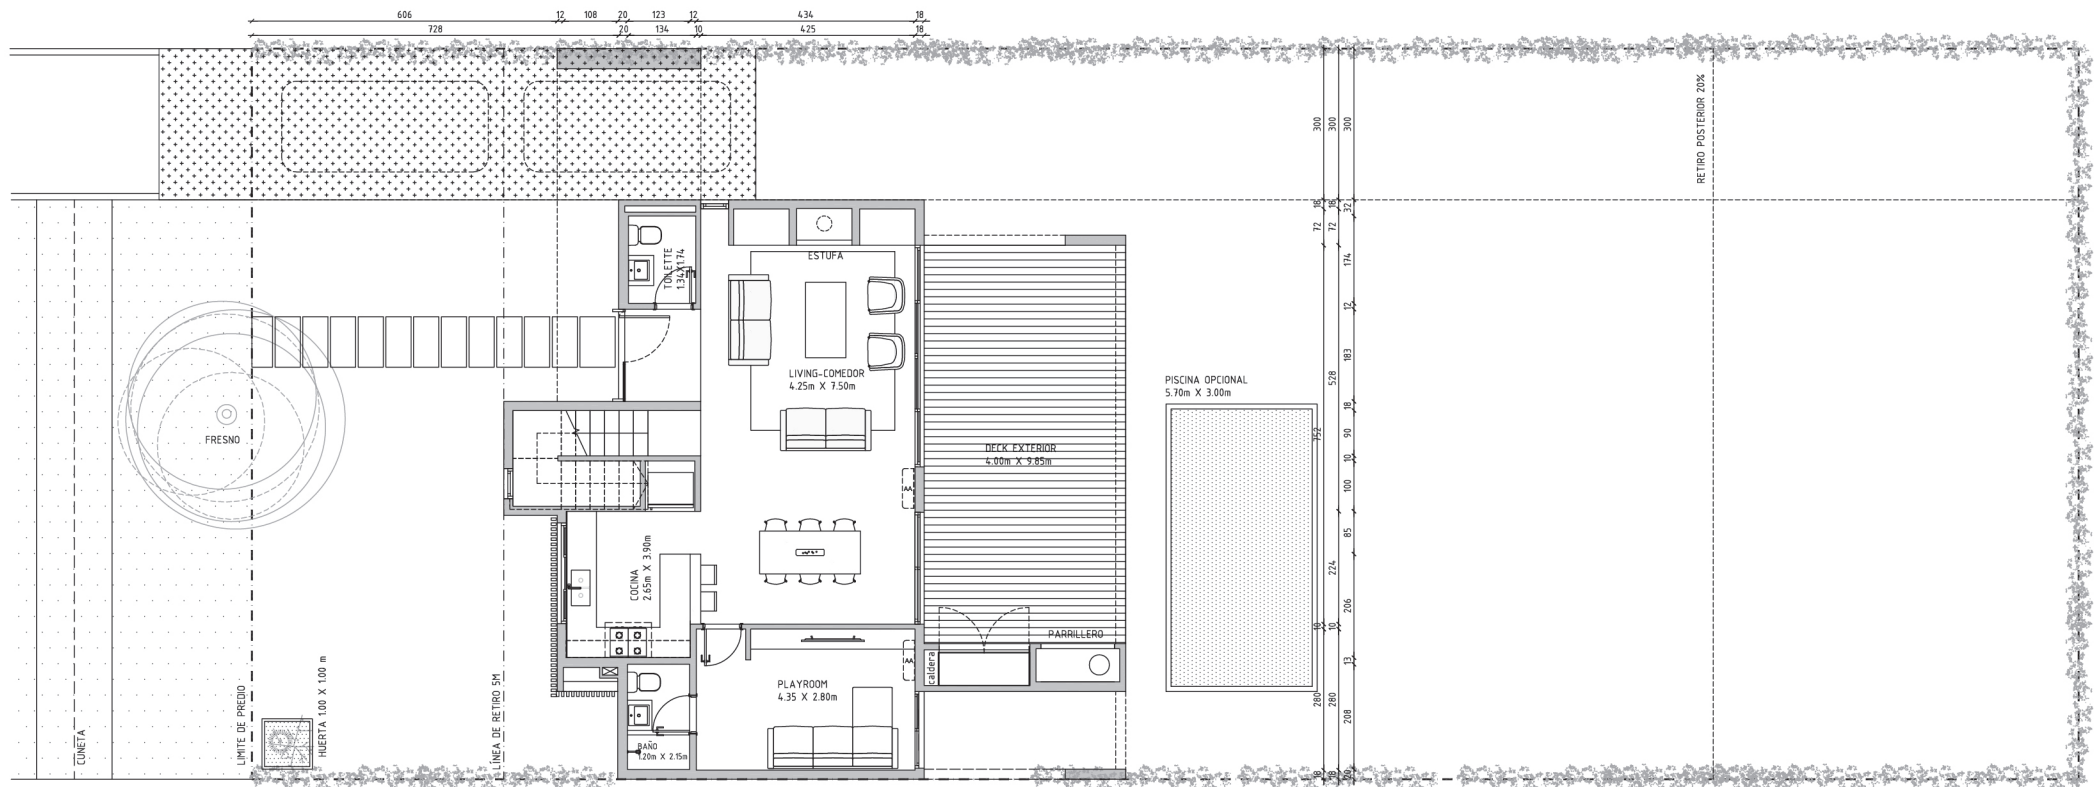


esc 1:150

0 1m 2m 3m 4m


Los planos, descripciones, fotografías e ilustraciones son meramente orientativos y provisorios. Están sujetos a modificaciones, adecuaciones y replanteos, tanto en lo que respecta a la tipología, tamaño y características de las unidades funcionales como a los servicios generales, amenities y espacios comunes del emprendimiento. Asimismo, las medidas y superficies de los planos son meramente orientativas y surgen de las modificaciones indicadas precedentemente y del plano de mensura y división en propiedad horizontal.

TIPOLOGÍA 03 PLUS - PLANTA ALTA

ÁREA TERRENO 525.6 M2
VERSION 12-02-2021

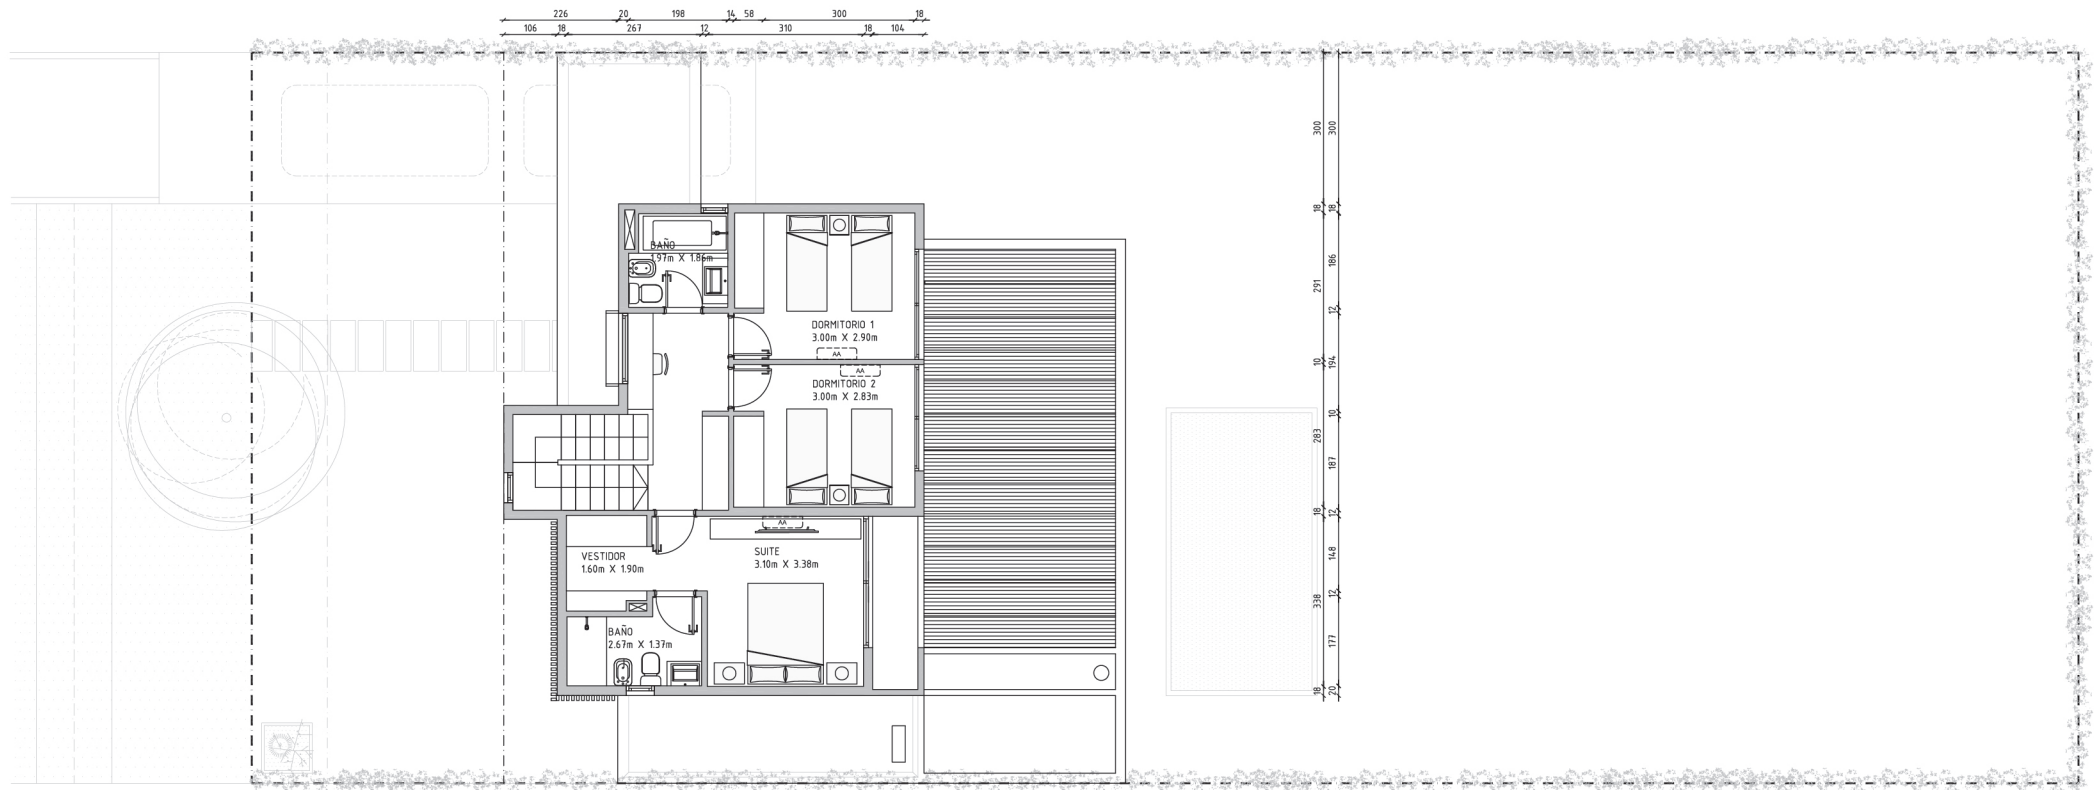

esc 1:150

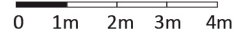

Los planos, descripciones, fotografías e ilustraciones son meramente orientativos y provisorios. Están sujetos a modificaciones, adecuaciones y replanteos, tanto en lo que respecta a la tipología, tamaño y características de las unidades funcionales como a los servicios generales, amenities y espacios comunes del emprendimiento. Asimismo, las medidas y superficies de los planos son meramente orientativas y surgen de las modificaciones indicadas precedentemente y del plano de mensura y división en propiedad horizontal.