



BARRIO JARDIN


H U E R T A S

DE LOS HORNEROS


TIPOLOGÍA 03 - PLANTA BAJA

ÁREA TERRENO 525.6 M2
VERSIÓN 26-03-2021

ÁREAS	Á. INTERIOR	131.4 m ²
	Á. EXTERIOR	43.1 m ²
	Á. TOTAL	174.5 m ²

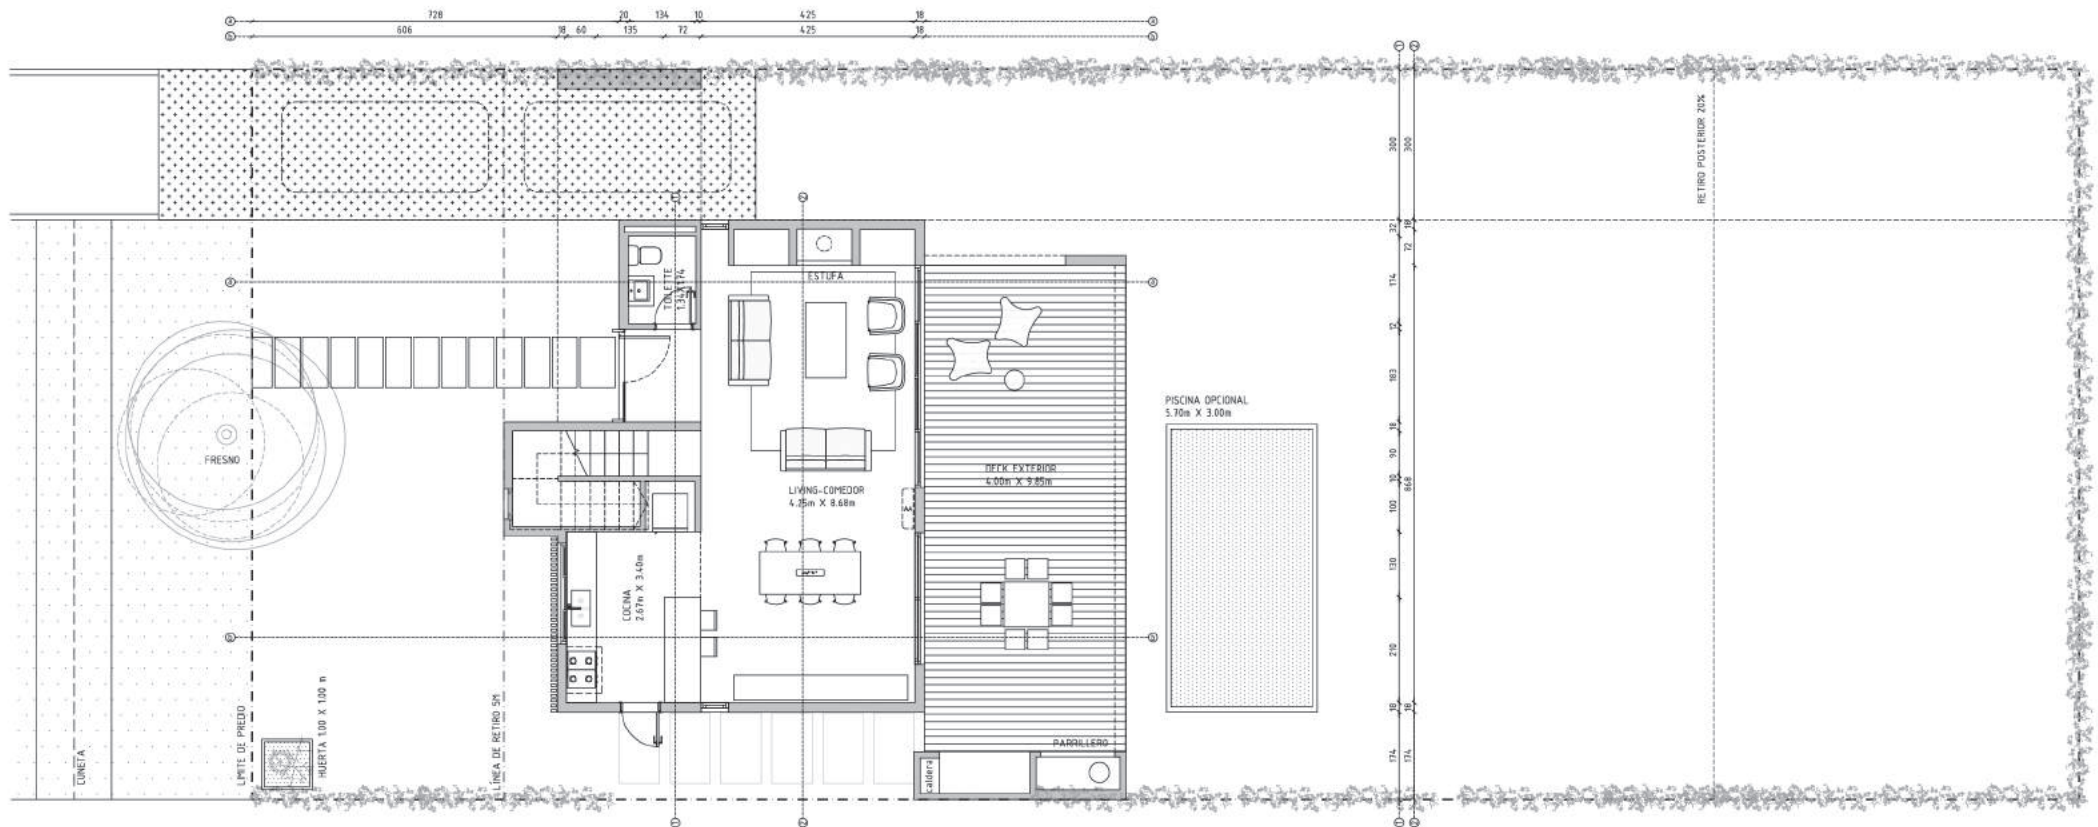


esc 1:150

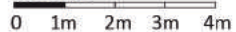


Los planos, descripciones, fotografías e ilustraciones son meramente orientativos y provisionarios. Están sujetos a modificaciones, adecuaciones y replanteos, tanto en lo que respecta a la tipología, tamaño y características de las unidades funcionales como a los servicios generales, amenities y espacios comunes del emprendimiento. Asimismo, las medidas y superficies de los planos son meramente orientativas y surgen de las modificaciones indicadas precedentemente y del plano de mensura y división en propiedad horizontal.

TIPOLOGÍA 03 - PLANTA ALTA

ÁREA TERRENO 525.6 M2
VERSIÓN 26-03-2021

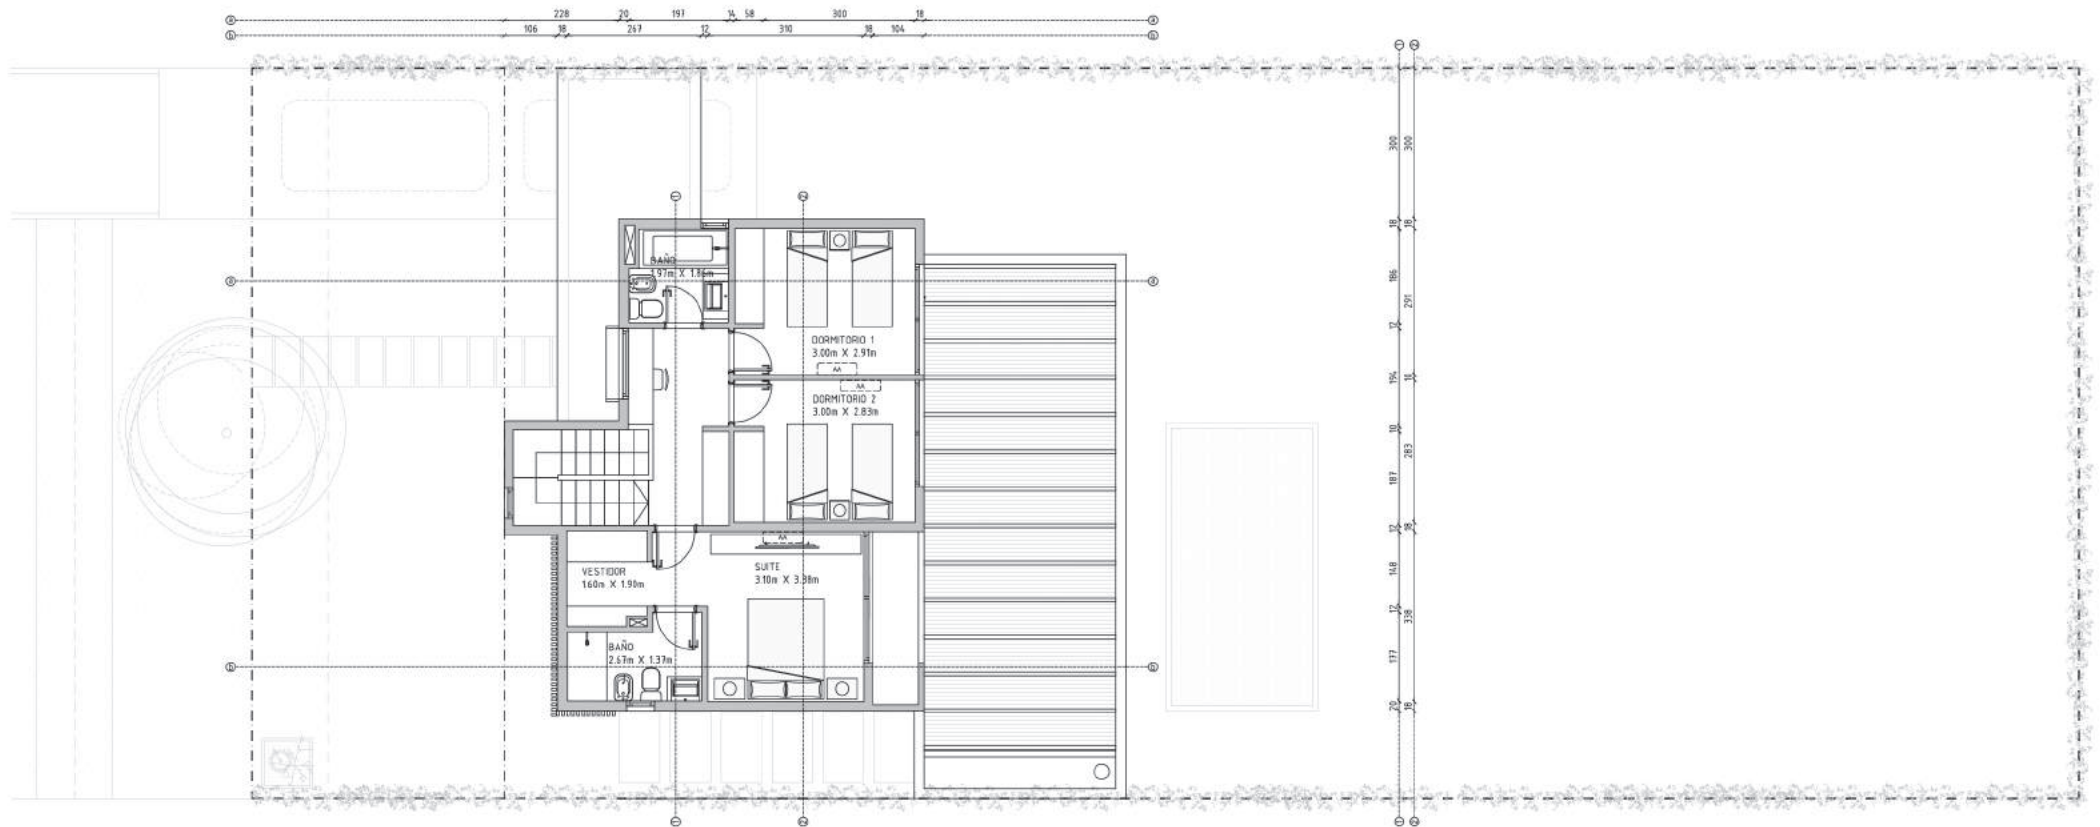

esc 1:150

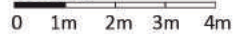

Los planos, descripciones, fotografías e ilustraciones son meramente orientativos y provisionarios. Están sujetos a modificaciones, adecuaciones y replanteos, tanto en lo que respecta a la tipología, tamaño y características de las unidades funcionales como a los servicios generales, amenities y espacios comunes del emprendimiento. Asimismo, las medidas y superficies de los planos son meramente orientativas y surgen de las modificaciones indicadas precedentemente y del plano de mensura y división en propiedad horizontal.



BARRIO JARDIN
HUERTAS
DE LOS HORNEROS


@lba_emprendimientoydesarrollo
Cno. de los Horneros
Canelones - Uruguay
www.huertas.uy

TIPOLOGÍA 03 PLUS - PLANTA BAJA

ÁREA TERRENO 525.6 M2

VERSION 26-03-2021

ÁREAS	Á. INTERIOR	141.3 m ²
	Á. EXTERIOR	46.7 m ²
	Á. TOTAL	188.0 m²

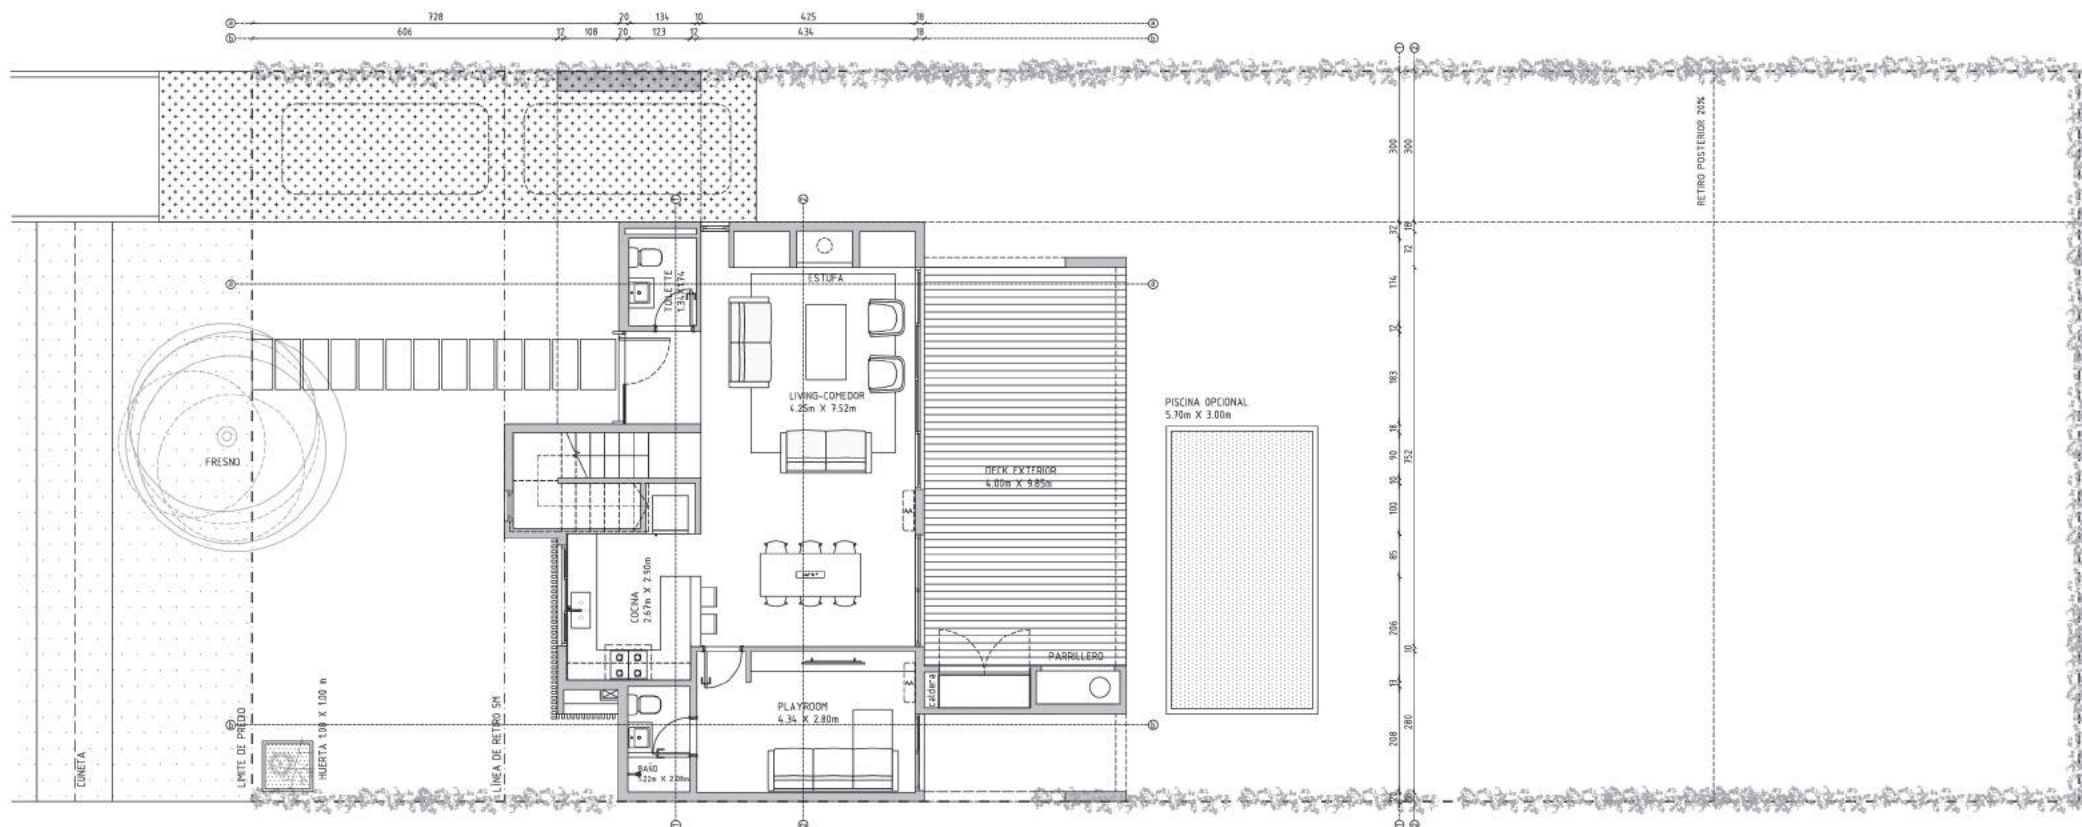

esc 1:150

0 1m 2m 3m 4m

Los planos, descripciones, fotografías e ilustraciones son meramente orientativos y provisionales. Están sujetos a modificaciones, adecuaciones y replanteos, tanto en lo que respecta a la tipología, tamaño y características de las unidades funcionales como a los servicios generales, amenities y espacios comunes del emprendimiento. Asimismo, las medidas y superficies de los planos son meramente orientativas y surgen de las modificaciones indicadas precedentemente y del plano de mensura y división en propiedad horizontal.

P P
& V
POSADAS,
POSADAS &
VECINO

GómezPlatero
ARQUITECTURA & URBANISMO

LBA
EMPREDIMIENTO & DESARROLLO



FABRIG JARDIN
HUERTAS
DE LOS HORNEROS


@lba_emprendimientoydesarrollo
Cno. de los Horneros
Canelones - Uruguay
www.huertas.uy

TIPOLOGÍA O3 PLUS - PLANTA BAJA CON DORM. SERVICIO

ÁREA TERRENO 525.6 M2

VERSION 26-03-2021

ÁREAS	Á. INTERIOR	141.3 m ²
	Á. EXTERIOR	46.7 m ²
Á. TOTAL 188.0 m²		

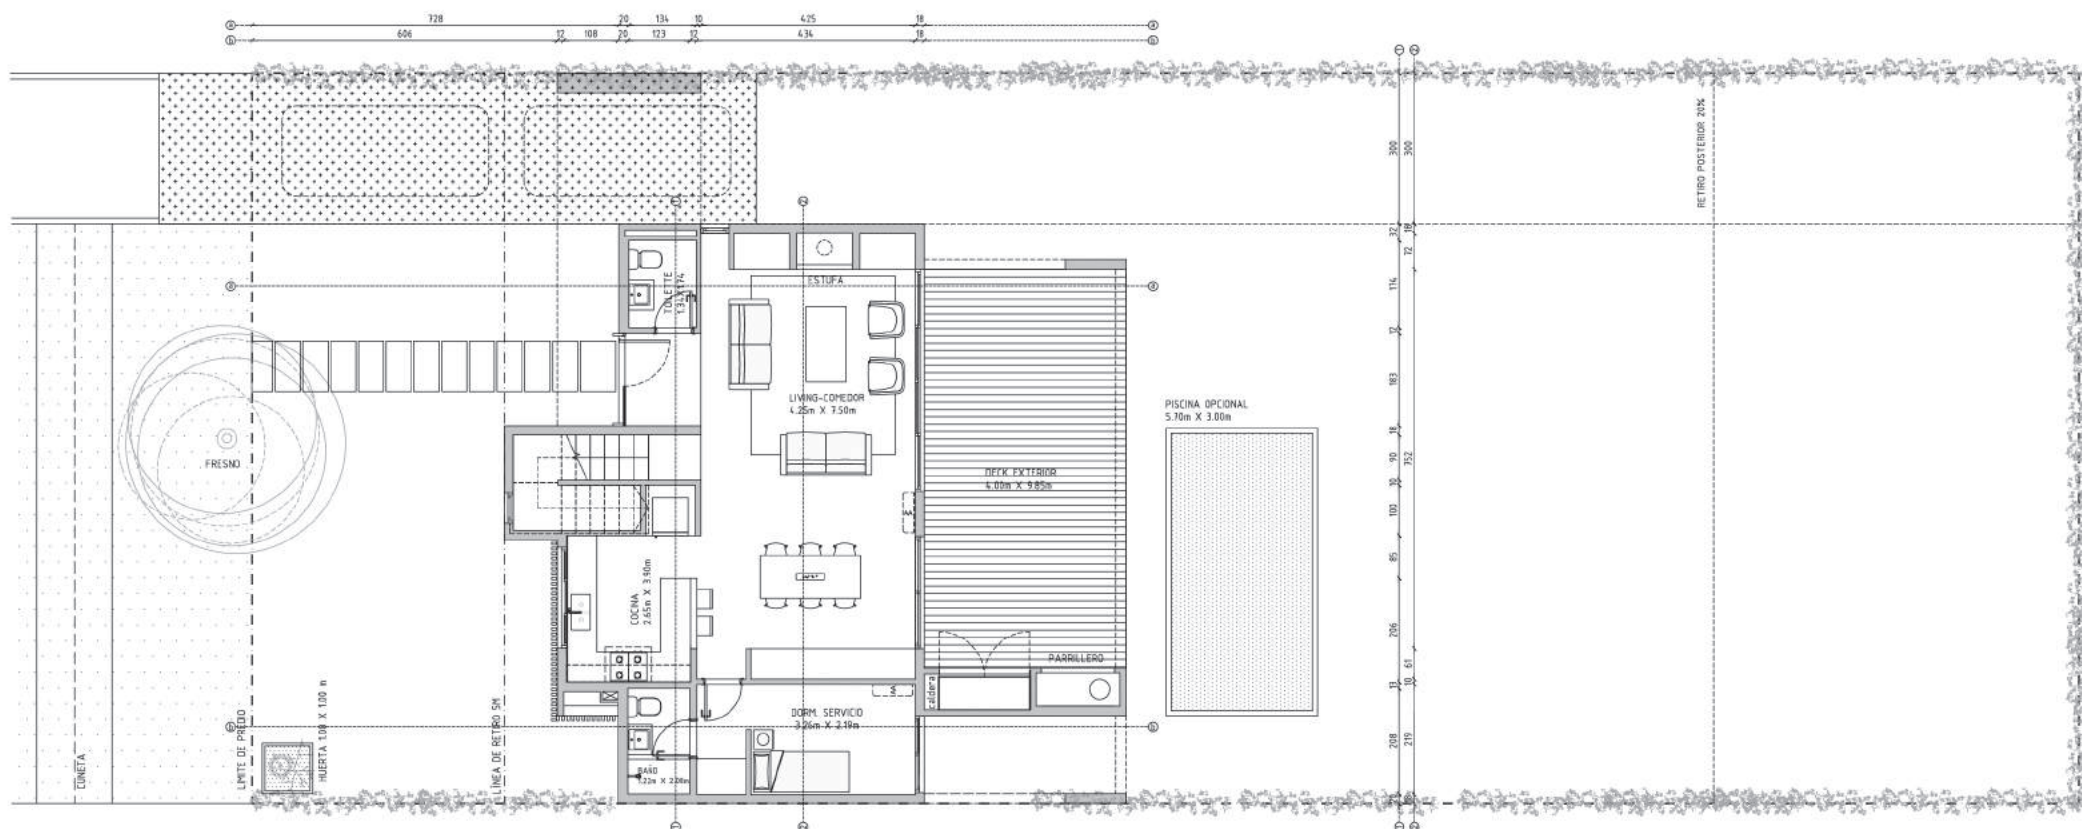

esc 1:150

0 1m 2m 3m 4m

Los planos, descripciones, fotografías e ilustraciones son meramente orientativos y provisionales. Están sujetos a modificaciones, adecuaciones y replanteos, tanto en lo que respecta a la tipología, tamaño y características de las unidades funcionales como a los servicios generales, amenities y espacios comunes del emprendimiento. Asimismo, las medidas y superficies de los planos son meramente orientativas y surgen de las modificaciones indicadas precedentemente y del plano de mensura y división en propiedad horizontal.

P P
&
V
POSADAS,
POSADAS &
VECINO

GómezPlatero
ARQUITECTURA & URBANISMO

LBA
EMPREDIMIENTO & DESARROLLO




FABRIG JARDIN
HUERTAS
DE LOS HORNEROS

@lba_emprendimientoydesarrollo
Cno. de los Horneros
Canelones - Uruguay
www.huertas.uy

TIPOLOGÍA O3 PLUS - PLANTA ALTA

ÁREA TERRENO 525.6 M2

VERSION 26-03-2021

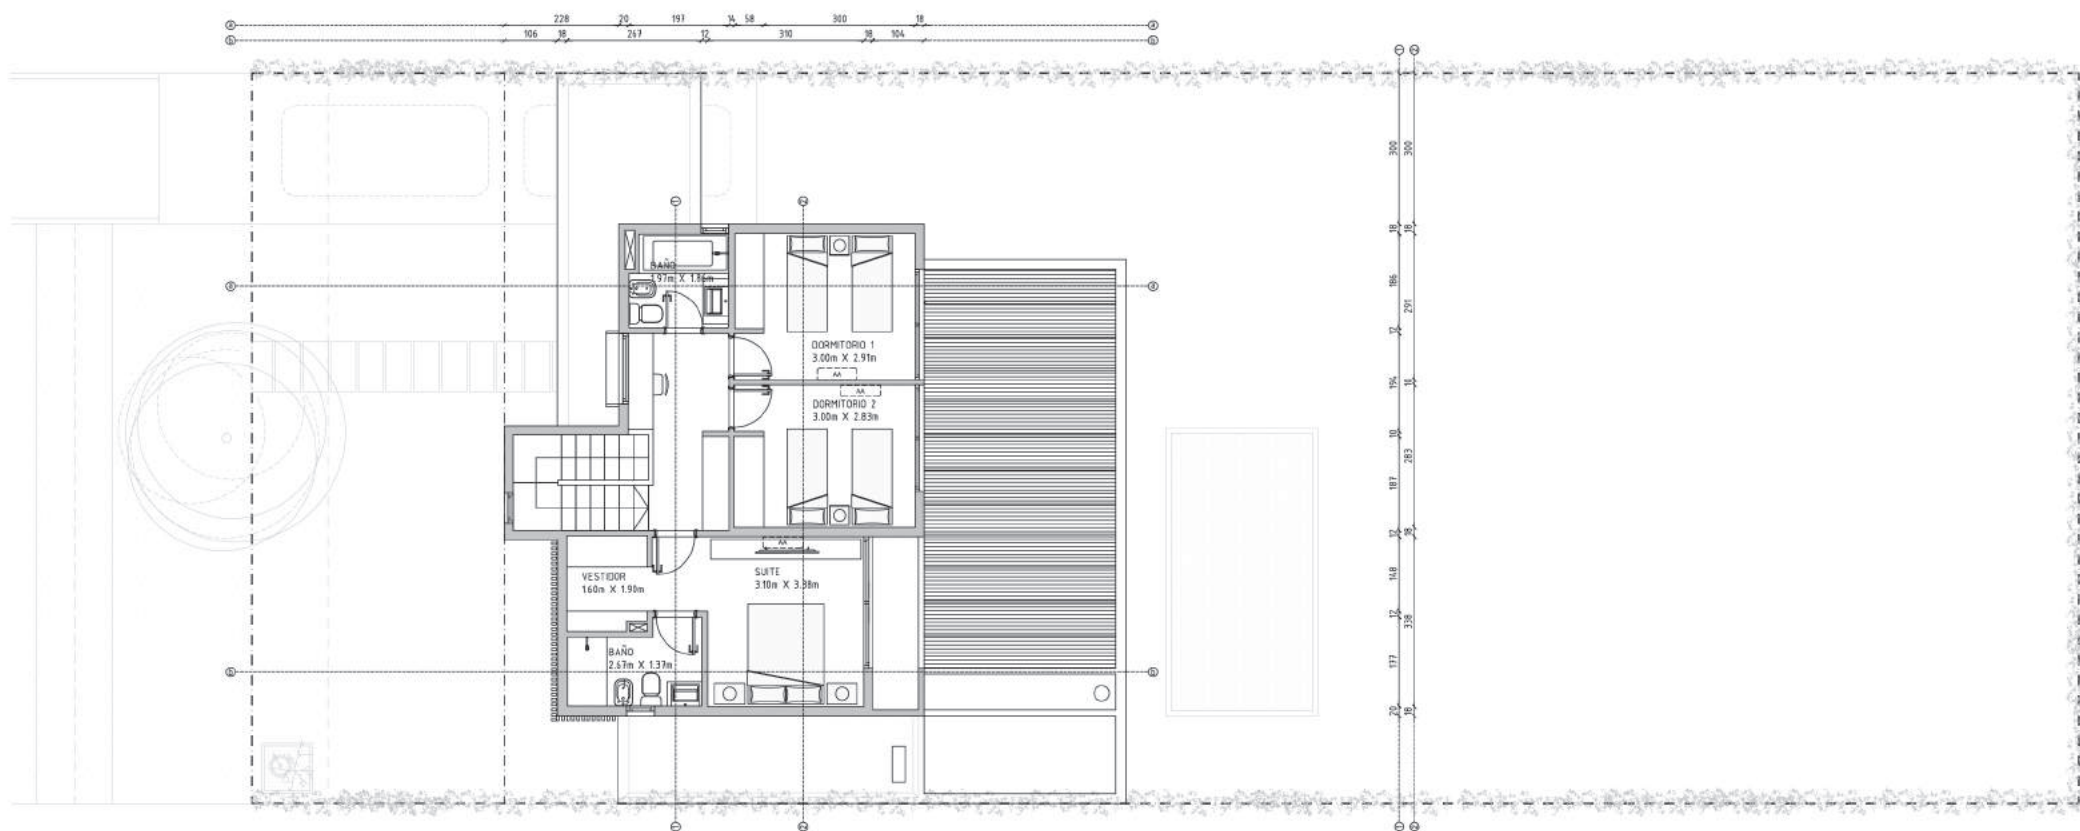

esc 1:150

0 1m 2m 3m 4m

Los planos, descripciones, fotografías e ilustraciones son meramente orientativos y provisionales. Están sujetos a modificaciones, adecuaciones y replanteos, tanto en lo que respecta a la tipología, tamaño y características de las unidades funcionales como a los servicios generales, amenities y espacios comunes del emprendimiento. Asimismo, las medidas y superficies de los planos son meramente orientativas y surgen de las modificaciones indicadas precedentemente y del plano de mensura y división en propiedad horizontal.

PP
&V
POSADAS,
POSADAS &
VECINO

GómezPlatero
ARQUITECTURA & URBANISMO

LBA
EMPRENDIMIENTO & DESARROLLO

FACHADA T3

VERSIÓN 02-12-2020



**El presente render constituye una imagen ilustrativa con fines comerciales y en ningún modo compromete la relación comercial a establecerse entre los potenciales compradores y Huertas Barrio S.A., a sus agentes, dependientes, intermediarios y/o empresas vinculadas