



BARRIO JARDIN

H U E R T A S

DE LOS HORNEROS


TIPOLOGÍA 04 - PLANTA BAJA

ÁREA TERRENO 306.3 M2
VERSION 26-03-2021

ÁREA TERRENOS
25,26,27,39,40,41,42,43,44,
56,57,58,59,60,61,62,63,64
65,66,67,77,78,79
ÁREA TERRENOS
22,23,24

306.3 M2

344.0 M2

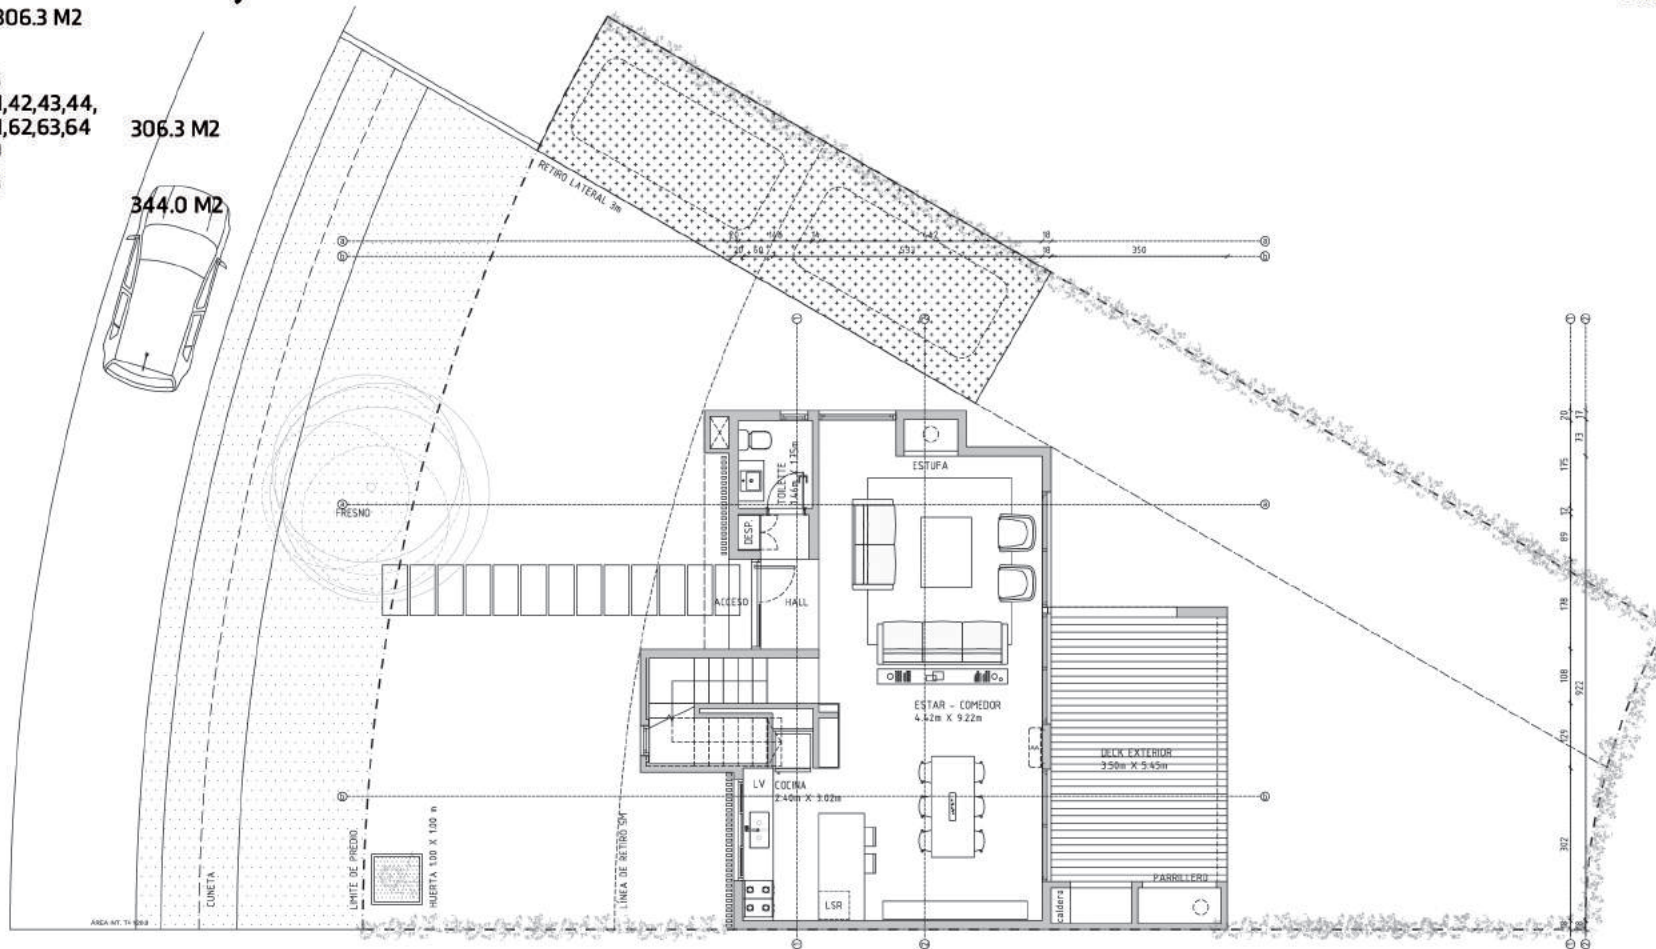

ÁREAS | Á. INTERIOR 129.7 m²
| Á. EXTERIOR DECK 22.4 m²
Á. TOTAL 152.1 m²

esc 1:150

0 1m 2m 3m 4m


Los planos, descripciones, fotografías e ilustraciones son meramente orientativos y provisionales. Están sujetos a modificaciones, adecuaciones y replanteos, tanto en lo que respecta a la tipología, tamaño y características de las unidades funcionales como a los servicios generales, amenities y espacios comunes del emprendimiento. Asimismo, las medidas y superficies de los planos son meramente orientativas y surgen de las modificaciones indicadas precedentemente y del plano de mensura y división en propiedad horizontal.

TIPOLOGÍA 04 - PLANTA ALTA


ÁREA TERRENO 306.3 M²
VERSION 26-03-2021

ÁREA TERRENOS
25,26,27,39,40,41,42,43,44,
56,57,58,59,60,61,62,63,64
65,66,67,77,78,79 306.3 M²

ÁREA TERRENOS
22,23,24 344.0 M²

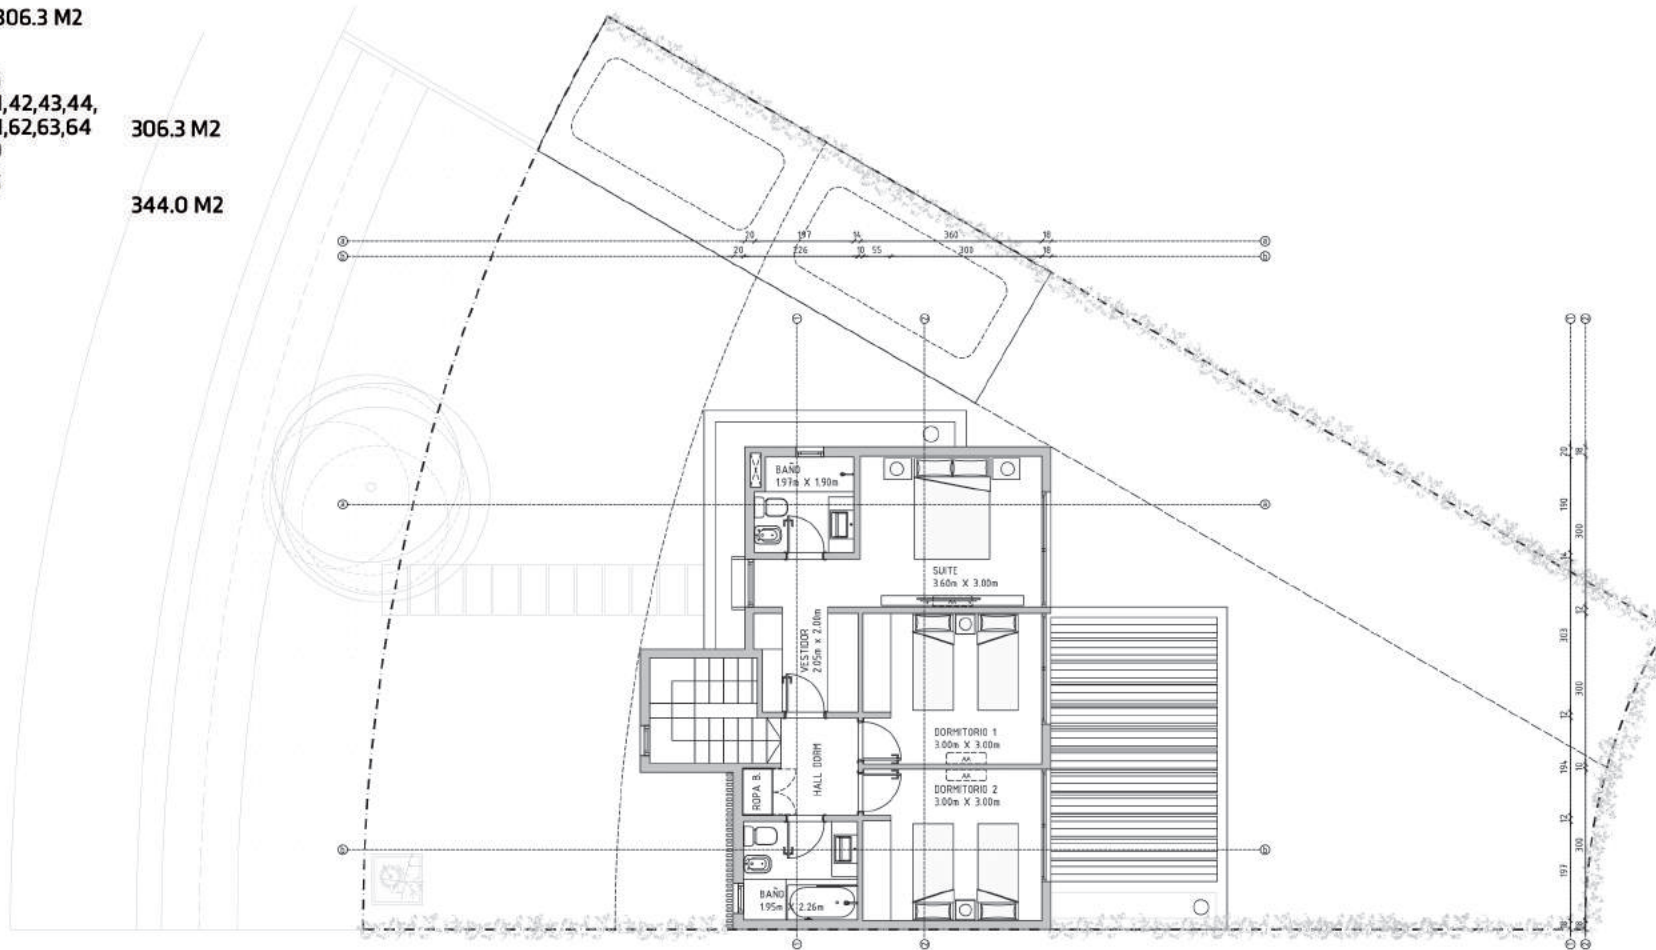

esc 1:150

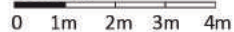

Los planos, descripciones, fotografías e ilustraciones son meramente orientativos y provisionales. Están sujetos a modificaciones, adecuaciones y replanteos, tanto en lo que respecta a la tipología, tamaño y características de las unidades funcionales como a los servicios generales, amenities y espacios comunes del emprendimiento. Asimismo, las medidas y superficies de los planos son meramente orientativas y surgen de las modificaciones indicadas precedentemente y del plano de mensura y división en propiedad horizontal.



BARRIO JARDÍN
HUERTAS
DE LOS HORNEROS

@lba_emprendimientoydesarrollo
Cno. de los Horneros
Canelones - Uruguay
www.huertas.uy

FACHADA T4

VERSIÓN 22-02-2021



**El presente render constituye una imagen ilustrativa con fines comerciales y en ningún modo compromete la relación comercial a establecerse entre los potenciales compradores y Huertas Barrio S.A., a sus agentes, dependientes, intermediarios y/o empresas vinculadas

**P
&
V**
POSADAS,
POSADAS &
VEGINO

GómezPlatero
ARQUITECTURA & URBANISMO

LA BUONORA & ASOC.
DESARROLLOS