



BARRIO JARDIN

H U E R T A S

DE LOS HORNEROS

TIPOLOGÍA 05 - PLANTA BAJA


ÁREA TERRENO 306.3 M2
VERSIÓN 26-03-2021

ÁREA TERRENOS
25,26,27,39,40,41,42,43,44,
56,57,58,59,60,61,62,63,64
65,66,67,77,78,79

306.3 M2

344.0 M2

ÁREA TERRENOS
22,23,24

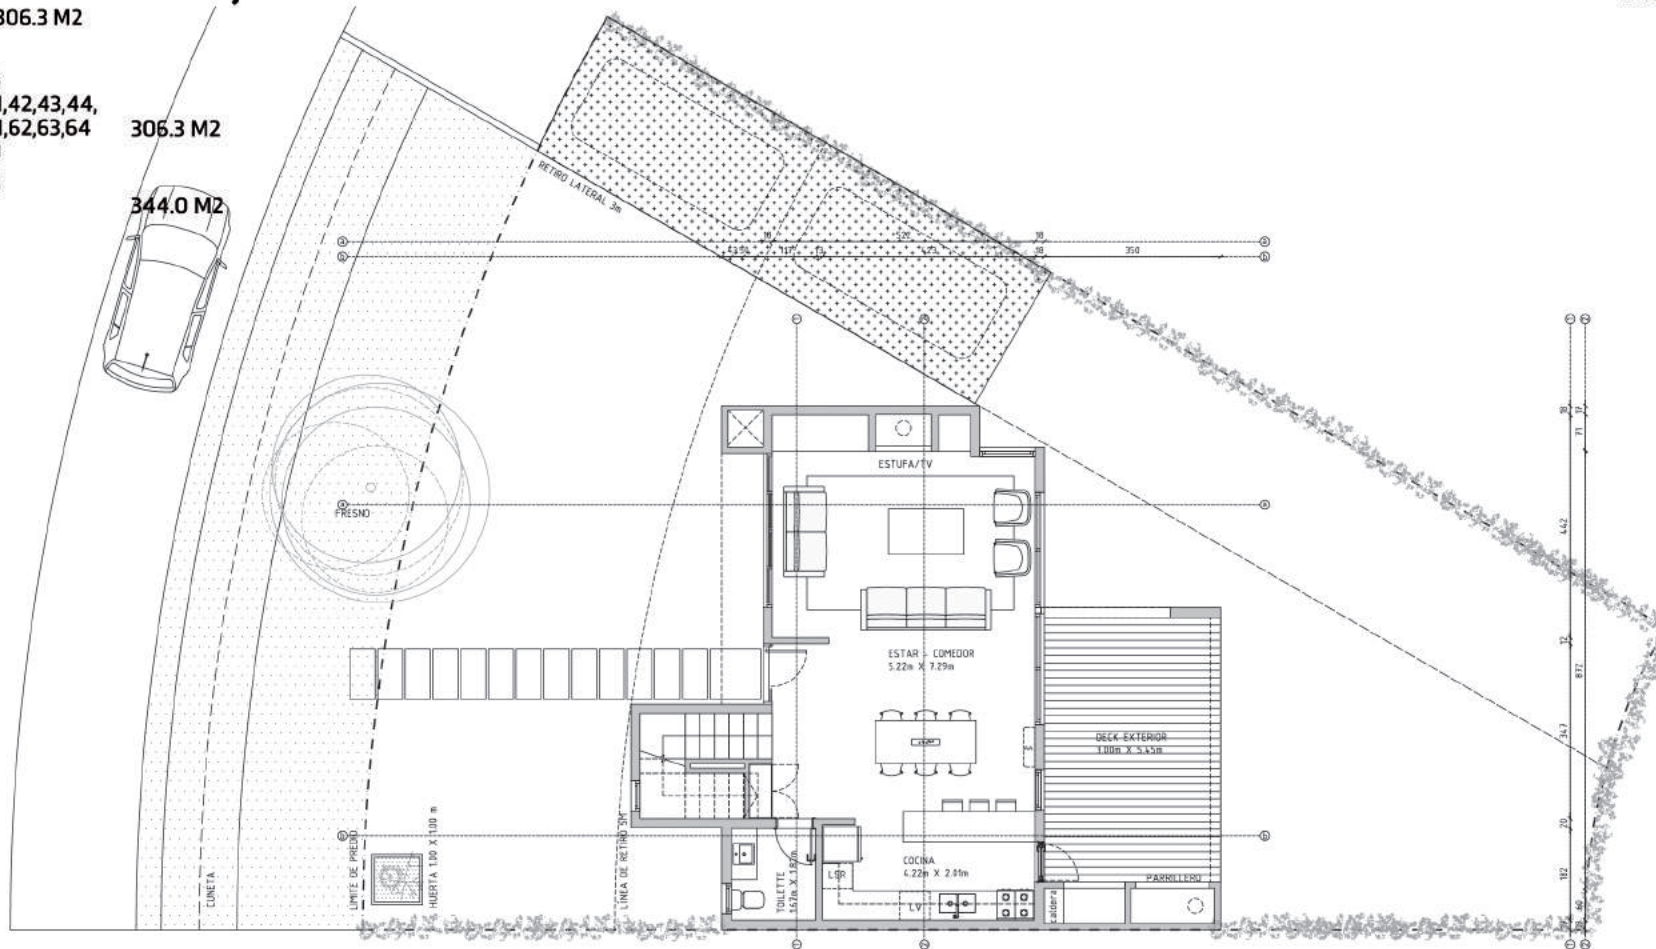

ÁREAS | Á. INTERIOR 127.3 m²
| Á. EXTERIOR DECK 22.4 m²
Á. TOTAL 149.7 m²

esc 1:150


0 1m 2m 3m 4m

Los planos, descripciones, fotografías e ilustraciones son meramente orientativos y provisionales. Están sujetos a modificaciones, adecuaciones y replanteos, tanto en lo que respecta a la tipología, tamaño y características de las unidades funcionales como a los servicios generales, amenities y espacios comunes del emprendimiento. Asimismo, las medidas y superficies de los planos son meramente orientativas y surgen de las modificaciones indicadas precedentemente y del plano de mensura y división en propiedad horizontal.


TIPOLOGÍA 05 - PLANTA ALTA

ÁREA TERRENO 306.3 M²
 VERSIÓN 26-03-2021

ÁREA TERRENOS
 25,26,27,39,40,41,42,43,44,
 56,57,58,59,60,61,62,63,64 306.3 M²
 65,66,67,77,78,79
 ÁREA TERRENOS 344.0 M²
 22,23,24

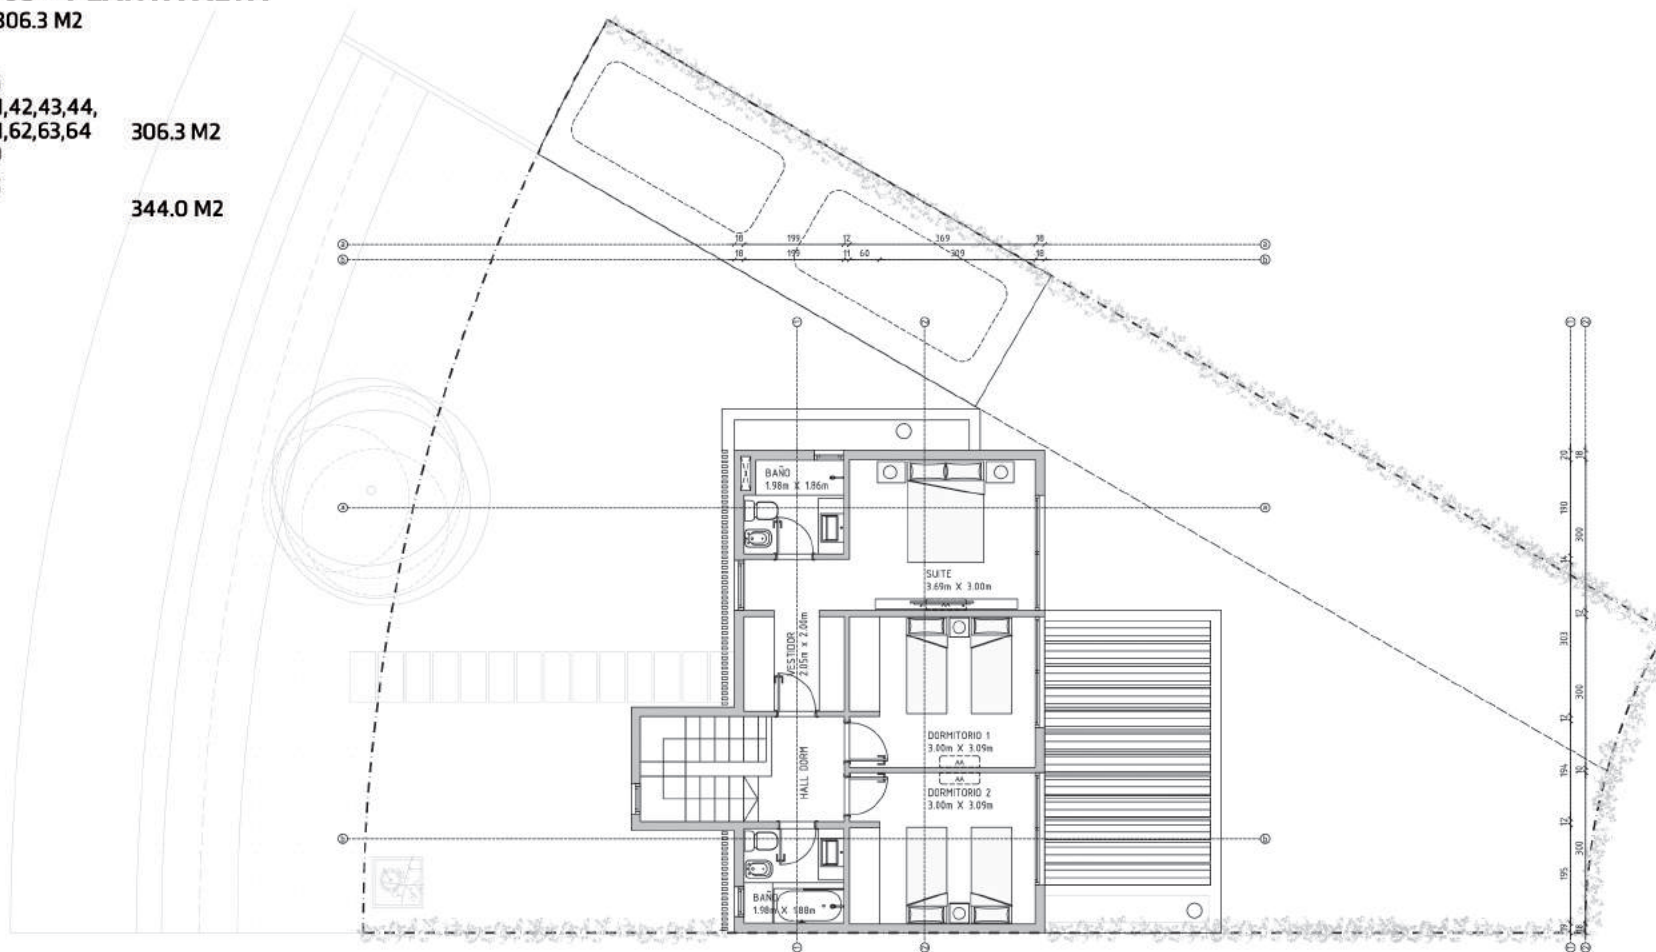

esc 1:150

 

Los planos, descripciones, fotografías e ilustraciones son meramente orientativos y provisionales. Están sujetos a modificaciones, adecuaciones y replanteos, tanto en lo que respecta a la tipología, tamaño y características de las unidades funcionales como a los servicios generales, amenities y espacios comunes del emprendimiento. Asimismo, las medidas y superficies de los planos son meramente orientativas y surgen de las modificaciones indicadas precedentemente y del plano de mensura y división en propiedad horizontal.



BARRIO JARDÍN
HUERTAS
DE LOS HORNEROS

@lba_emprendimientoydesarrollo
Cno. de los Horneros
Canelones - Uruguay
www.huertas.uy

FACHADA T5

VERSIÓN 22-02-2021



**El presente render constituye una imagen ilustrativa con fines comerciales y en ningún modo compromete la relación comercial a establecerse entre los potenciales compradores y Huertas Barrio S.A., a sus agentes, dependientes, intermediarios y/o empresas vinculadas



POSADAS,
POSADAS &
VEGINO

GómezPlatero
ARQUITECTURA & URBANISMO

LA BUONORA & ASOC.
DESARROLLOS