



BARRIO JARDIN

**H U E R T A S**

DE LOS HORNEROS




HARRIO JARDIN  
**HUERTAS**  
DE LOS HORNEROS

@lba\_emprendimientoydesarrollo  
Cno. de los Horneros  
Canelones - Uruguay  
www.huertas.uy

## TIPOLOGÍA 06 - PLANTA

ÁREA TERRENO 525.6 M2  
VERSIÓN 26-03-2021

ÁREAS | Á. INTERIOR 125.5 m<sup>2</sup>  
| Á. EXTERIOR DECK 20.1 m<sup>2</sup>  
| **Á. TOTAL 145.6 m<sup>2</sup>**

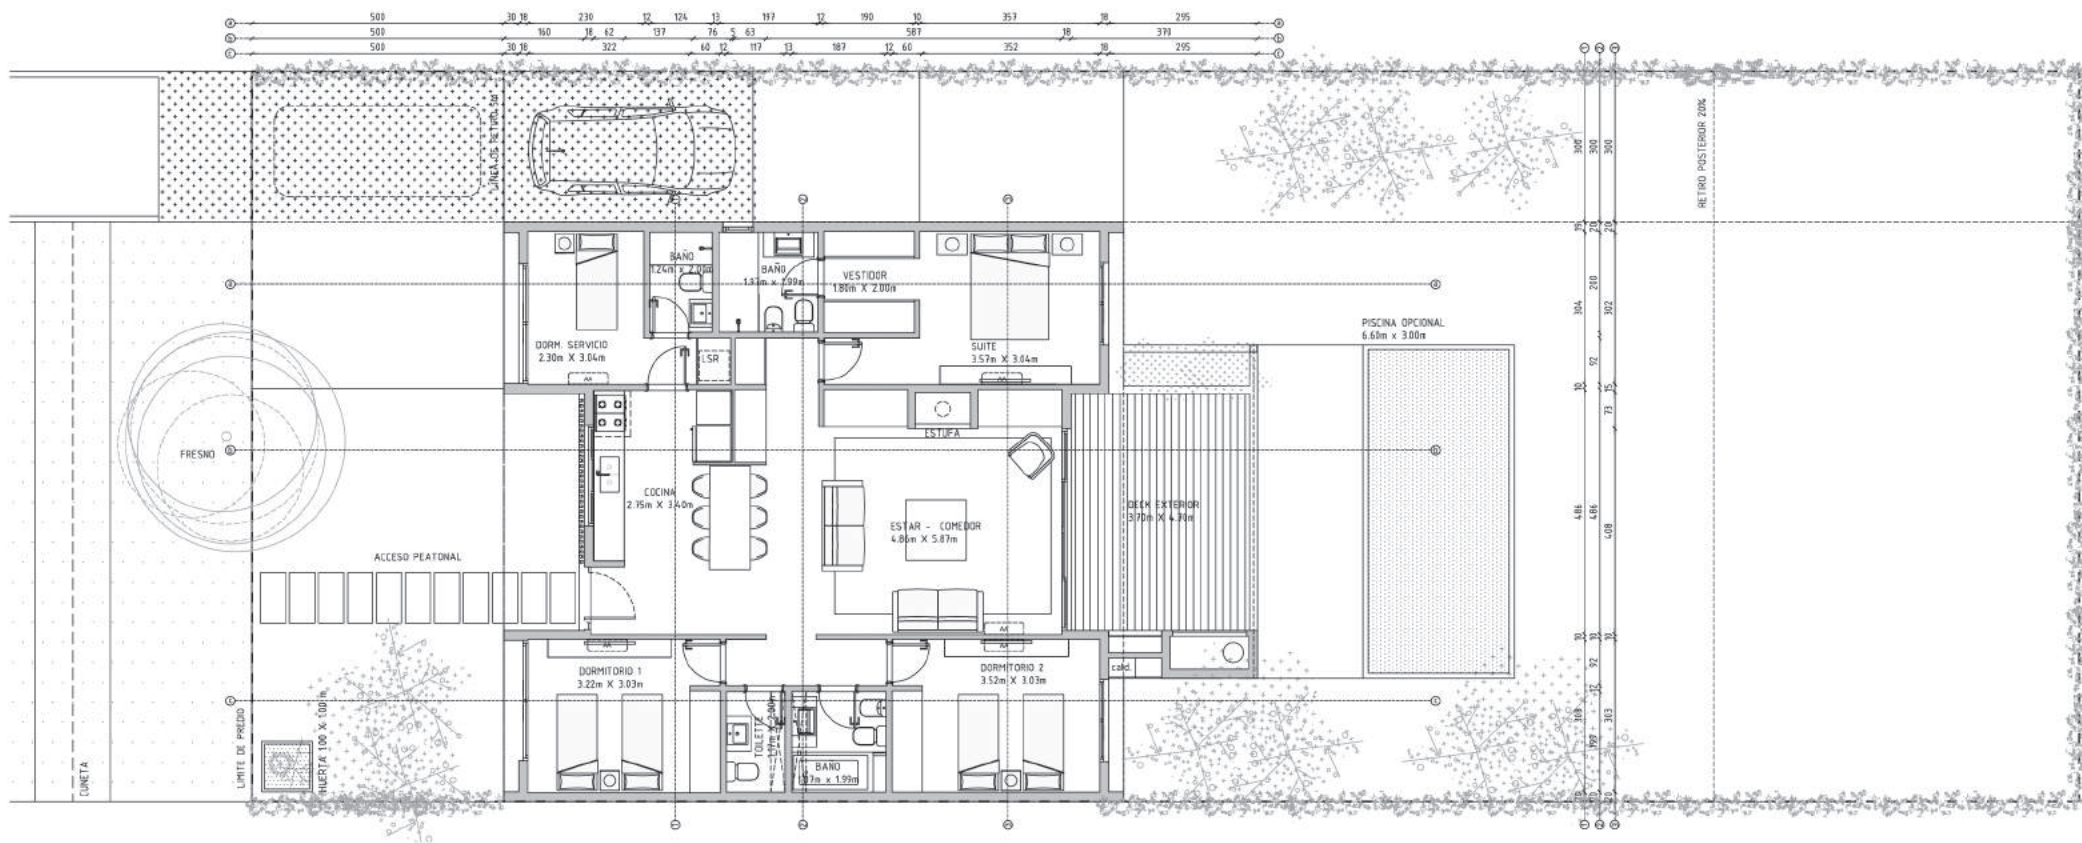

esc 1:150

0 1m 2m 3m 4m

Los planos, descripciones, fotografías e ilustraciones son meramente orientativos y provisionarios. Están sujetos a modificaciones, adecuaciones y replanteos, tanto en lo que respecta a la tipología, tamaño y características de las unidades funcionales como a los servicios generales, amenities y espacios comunes del emprendimiento. Asimismo, las medidas y superficies de los planos son meramente orientativas y surgen de las modificaciones indicadas precedentemente y del plano de mensura y división en propiedad horizontal.

**PP  
&  
V**  
POSADAS,  
POSADAS &  
VECINO

**GómezPlatero**  
ARQUITECTURA & URBANISMO

**LBA**  
EMPRENDIMIENTO & DESARROLLO



FARRIO JARDIN  
**HUERTAS**  
DE LOS HORNEROS


@lba\_emprendimientoydesarrollo  
Cno. de los Horneros  
Canelones - Uruguay  
www.huertas.uy

## TIPOLOGÍA 06 - PLANTA OPC 2

ÁREA TERRENO 525.6 M2

VERSIÓN 26-03-2021

**ÁREAS** | Á. INTERIOR 125.5 m<sup>2</sup>  
| Á. EXTERIOR DECK 20.1 m<sup>2</sup>  
**Á. TOTAL 145.6 m<sup>2</sup>**

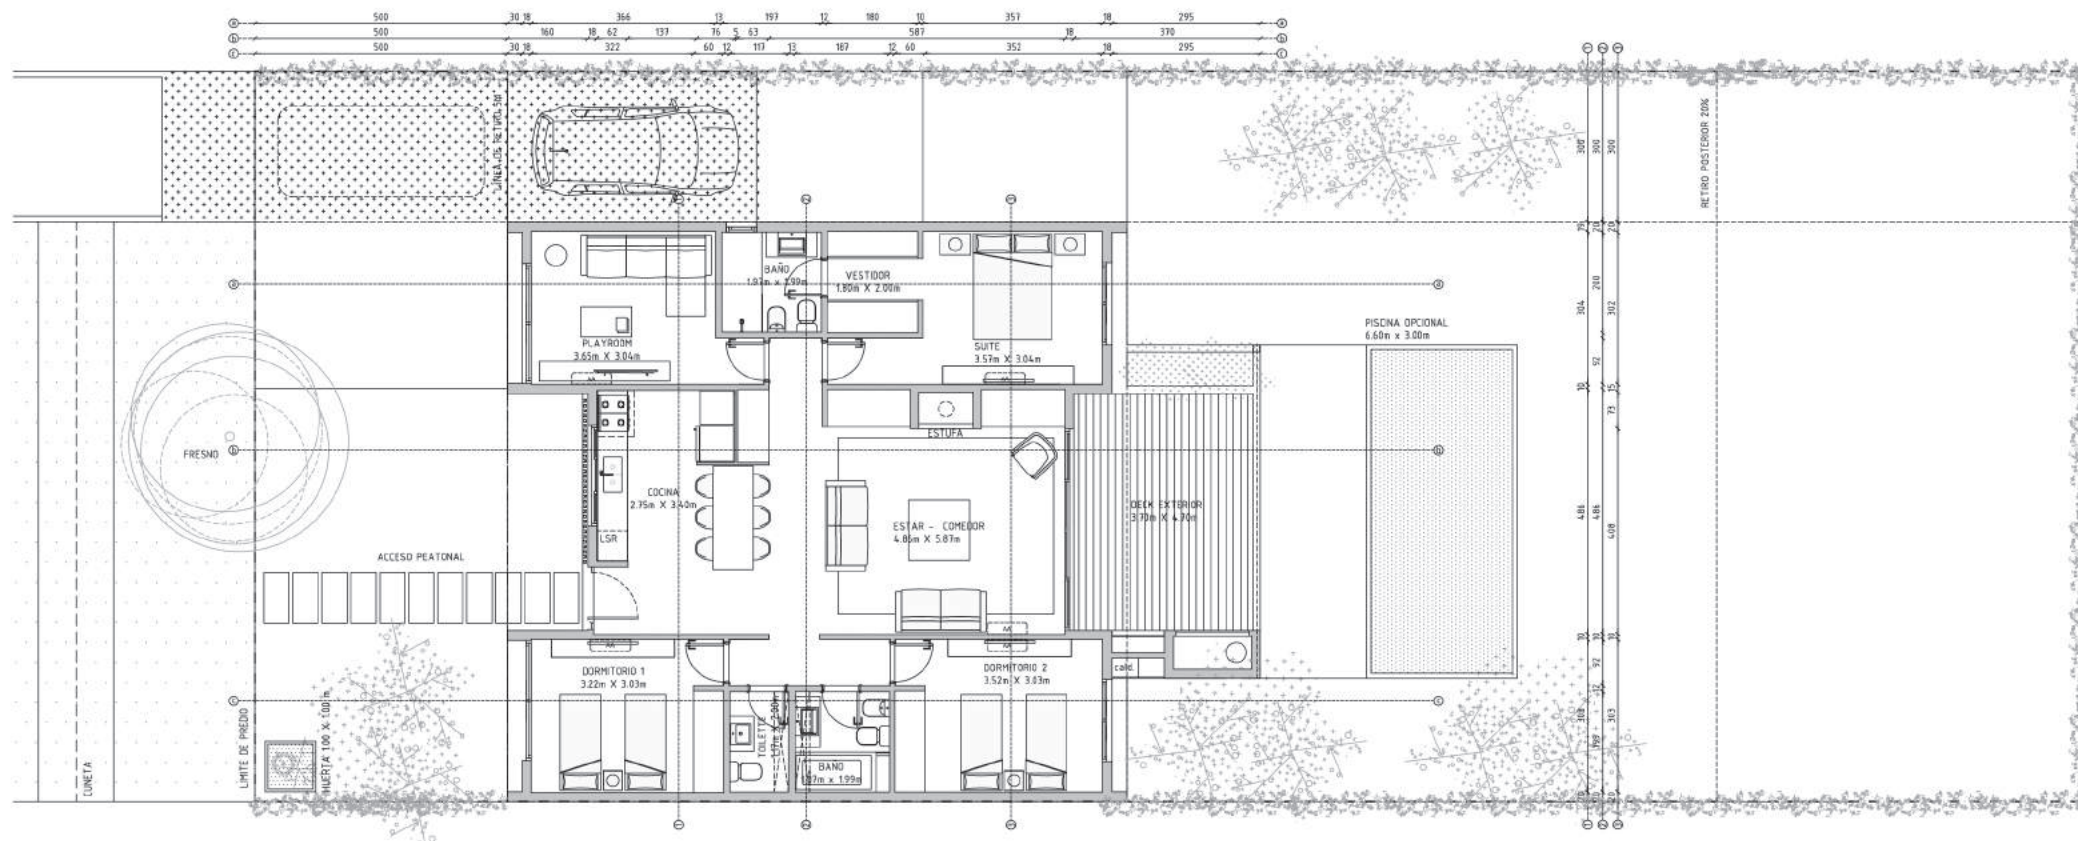

esc 1:150

0 1m 2m 3m 4m

Los planos, descripciones, fotografías e ilustraciones son meramente orientativos y provisionales. Están sujetos a modificaciones, adecuaciones y replanteos, tanto en lo que respecta a la tipología, tamaño y características de las unidades funcionales como a los servicios generales, amenidades y espacios comunes del emprendimiento. Asimismo, las medidas y superficies de los planos son meramente orientativas y surgen de las modificaciones indicadas precedentemente y del plano de mensura y división en propiedad horizontal.

**P P**  
**& V**  
POSADAS,  
POSADAS &  
VEGINO

**GómezPlatero**  
ARQUITECTURA & URBANISMO

**LBA**  
EMPREDIMIENTO & DESARROLLO



FARRIO JARDIN  
**HUERTAS**  
DE LOS HORNEROS


@lba\_emprendimientoydesarrollo  
Cno. de los Horneros  
Canelones - Uruguay  
www.huertas.uy

## TIPOLOGÍA 06 - PLANTA VARIANTE

ÁREA TERRENO 525.6 M2

VERSIÓN 26-03-2021

**ÁREAS** | Á. INTERIOR 125.5 m<sup>2</sup>  
| Á. EXTERIOR DECK 20.1 m<sup>2</sup>  
**Á. TOTAL 145.6 m<sup>2</sup>**

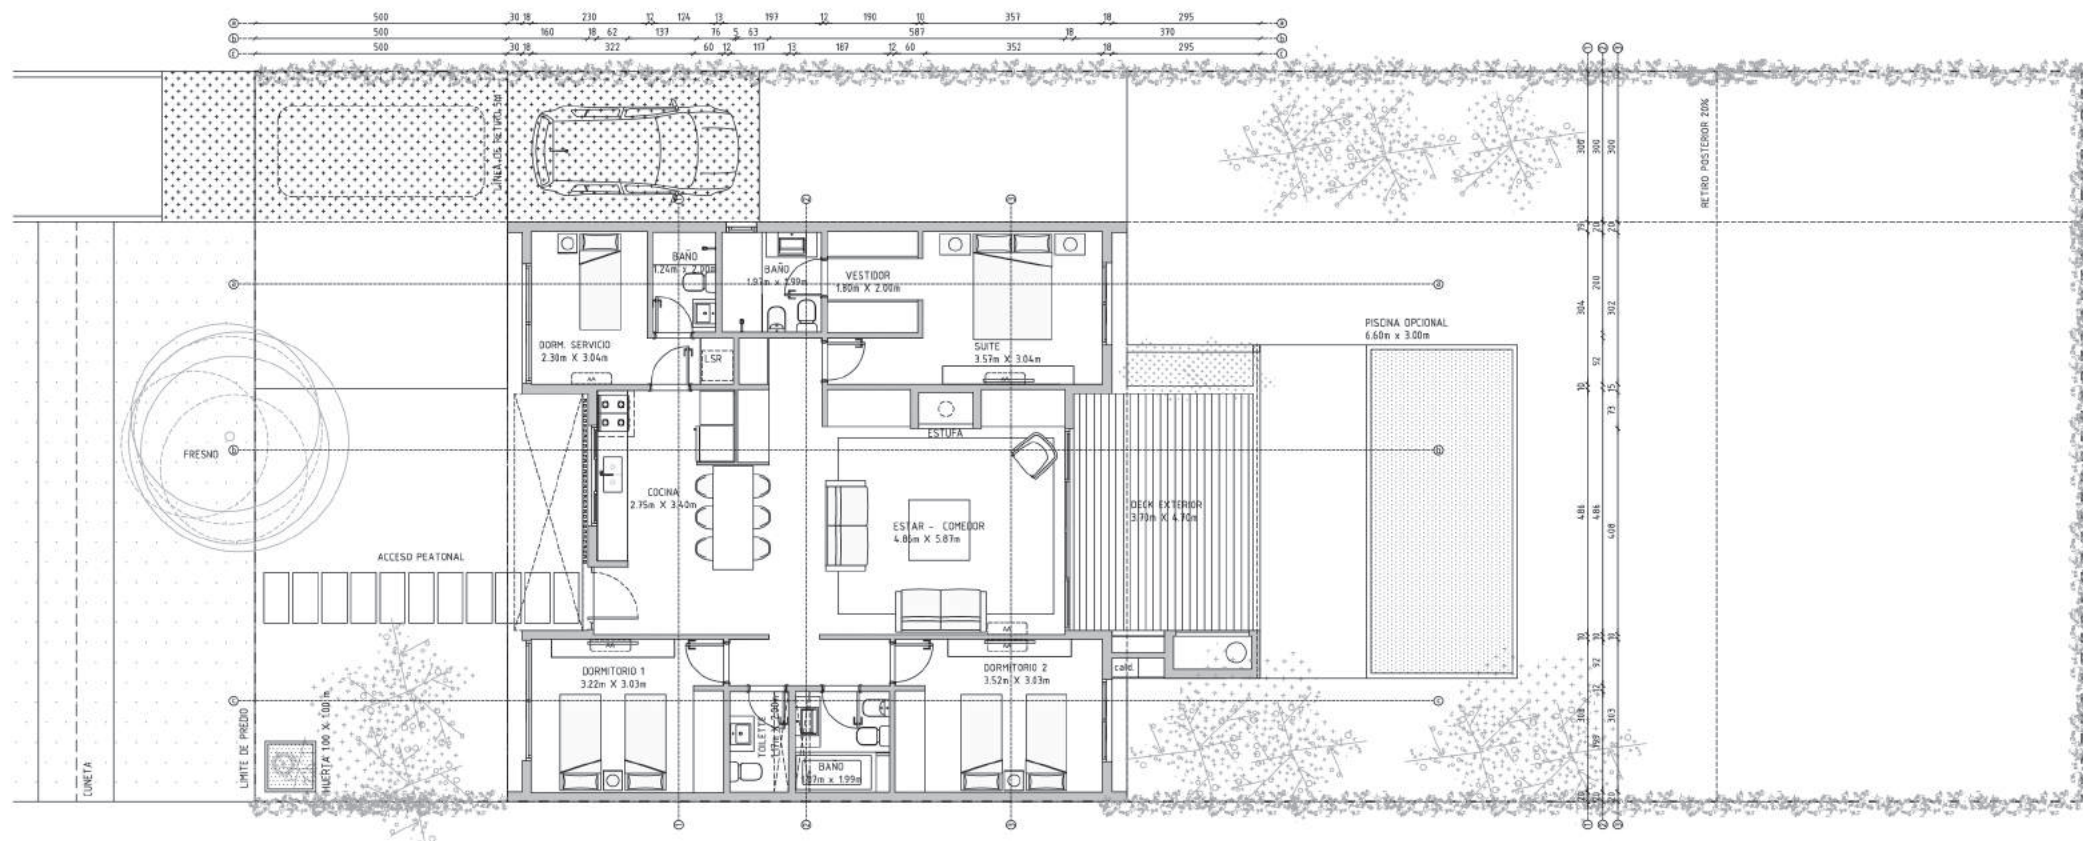

esc 1:150

0 1m 2m 3m 4m

Los planos, descripciones, fotografías e ilustraciones son meramente orientativos y provisionales. Están sujetos a modificaciones, adecuaciones y replanteos, tanto en lo que respecta a la tipología, tamaño y características de las unidades funcionales como a los servicios generales, amenidades y espacios comunes del emprendimiento. Asimismo, las medidas y superficies de los planos son meramente orientativas y surgen de las modificaciones indicadas precedentemente y del plano de mensura y división en propiedad horizontal.

**P P**  
**& V**  
POSADAS,  
POSADAS &  
VECINO

**GómezPlatero**  
ARQUITECTURA & URBANISMO

**LBA**  
EMPREDIMIENTO & DESARROLLO




BARRIO JARDIN  
**HUERTAS**  
DE LOS HORNEROS

@lba\_emprendimientoydesarrollo  
Cno. de los Horneros  
Canelones - Uruguay  
www.huertas.uy

## TIPOLOGÍA 06 - PLANTA VARIANTE OPC 2

ÁREA TERRENO 525.6 M2  
VERSIÓN 26-03-2021

**ÁREAS** | Á. INTERIOR 125.5 m<sup>2</sup>  
| Á. EXTERIOR DECK 20.1 m<sup>2</sup>  
**Á. TOTAL 145.6 m<sup>2</sup>**

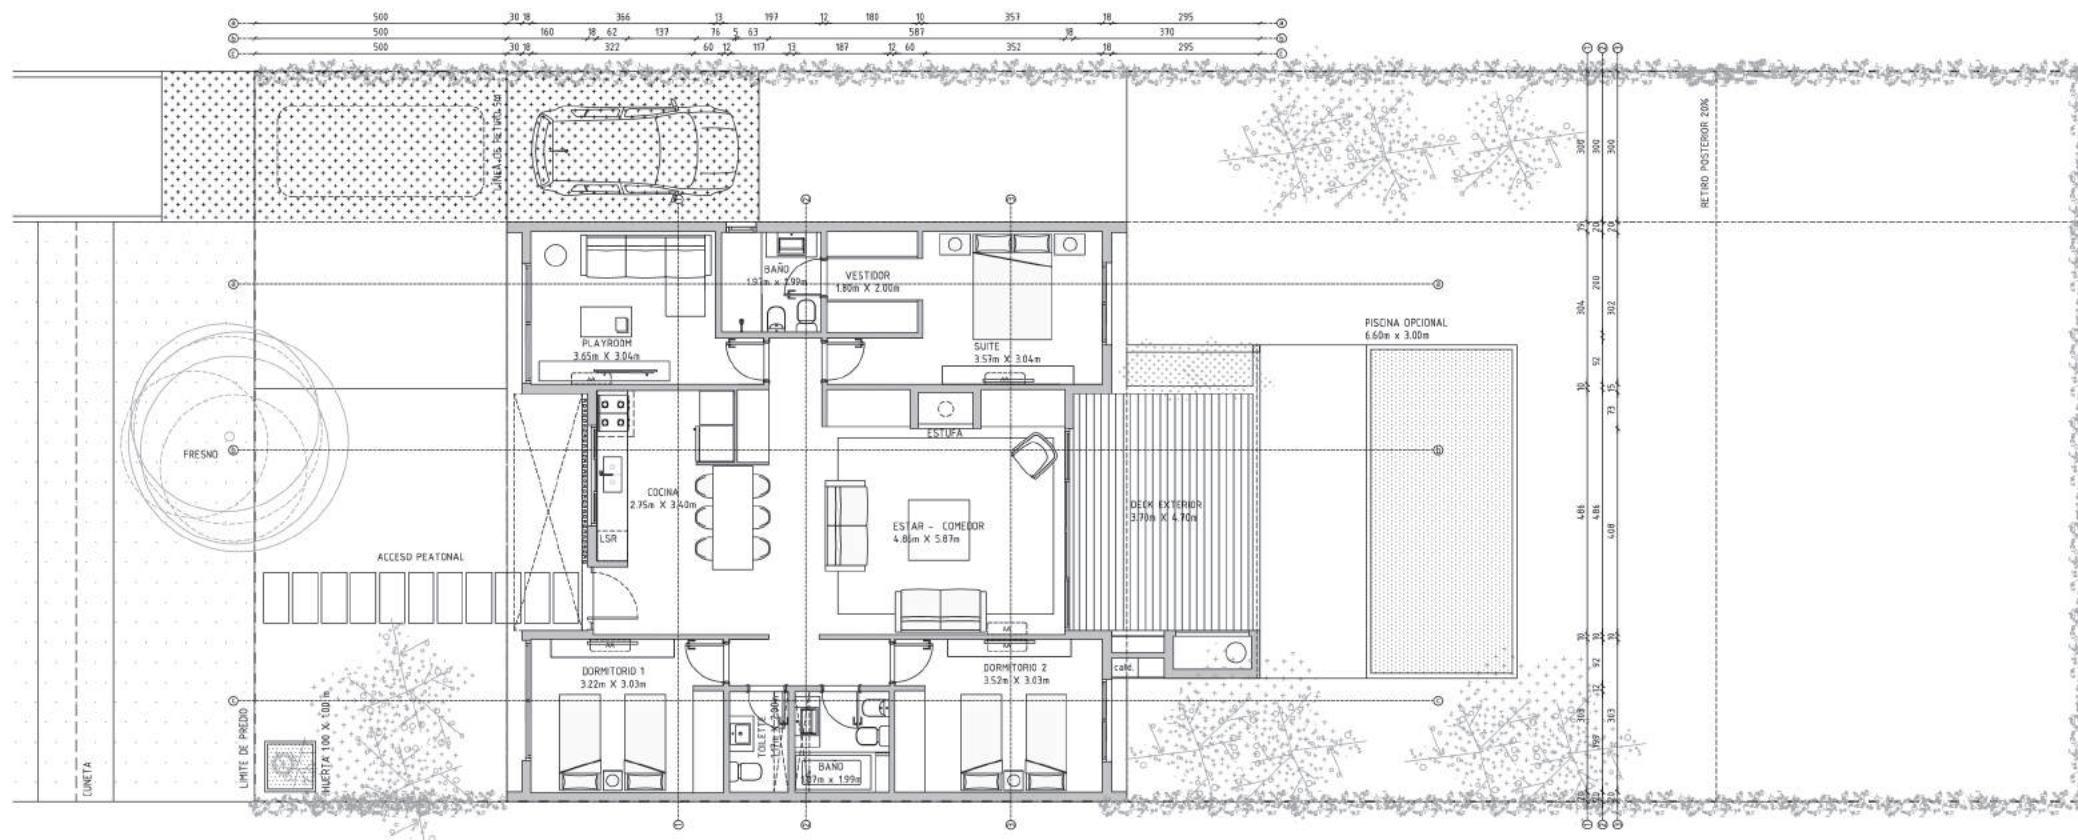

esc 1:150

0 1m 2m 3m 4m

Los planos, descripciones, fotografías e ilustraciones son meramente orientativos y provisorios. Están sujetos a modificaciones, adecuaciones y replanteos, tanto en lo que respecta a la tipología, tamaño y características de las unidades funcionales como a los servicios generales, amenities y espacios comunes del emprendimiento. Asimismo, las medidas y superficies de los planos son meramente orientativas y surgen de las modificaciones indicadas precedentemente y del plano de mensura y división en propiedad horizontal.

**P P**  
**& V**  
POSADAS,  
POSADAS &  
VEGINO

**GómezPlatero**  
ARQUITECTURA & URBANISMO

**LBA**  
EMPREDIMIENTO & DESARROLLO



BARRIO JARDÍN  
**HUERTAS**  
DE LOS HORNEROS

@Iba\_emprendimientoydesarrollo  
Cno. de los Horneros  
Canelones - Uruguay  
[www.huertas.uy](http://www.huertas.uy)

## FACHADA T6 V01

VERSIÓN 02-12-2020



\*\*El presente render constituye una imagen ilustrativa con fines comerciales y en ningún modo compromete la relación comercial a establecerse entre los potenciales compradores y Huertas Barrio S.A., a sus agentes, dependientes, intermediarios y/o empresas vinculadas



POSADAS,  
POSADAS &  
VECINO

**GómezPlatero**  
ARQUITECTURA & URBANISMO

  
LA BUONORA & ASOC.  
DESARROLLOS



BARRIO JARDÍN  
**HUERTAS**  
DE LOS HORNEROS

@Iba\_emprendimientoydesarrollo  
Cno. de los Horneros  
Canelones - Uruguay  
[www.huertas.uy](http://www.huertas.uy)

## FACHADA T6 V02

VERSIÓN 02-12-2020



\*\*El presente render constituye una imagen ilustrativa con fines comerciales y en ningún modo compromete la relación comercial a establecerse entre los potenciales compradores y Huertas Barrio S.A., a sus agentes, dependientes, intermediarios y/o empresas vinculadas



POSADAS,  
POSADAS &  
VECINO

**GómezPlatero**  
ARQUITECTURA & URBANISMO

  
LA BUONORA & ASOC.  
DESARROLLOS

## FACHADA T6 V03

VERSIÓN 02-12-2020



\*\*El presente render constituye una imagen ilustrativa con fines comerciales y en ningún modo compromete la relación comercial a establecerse entre los potenciales compradores y Huertas Barrio S.A., a sus agentes, dependientes, intermediarios y/o empresas vinculadas





BARRIO JARDÍN  
HUERTAS  
DE LOS HORNEROS

@Iba\_emprendimientoydesarrollo  
Cno. de los Horneros  
Canelones - Uruguay  
[www.huertas.uy](http://www.huertas.uy)

## ESTAR INTERIOR T6

VERSIÓN 02-12-2020



\*\*El presente render constituye una imagen ilustrativa con fines comerciales y en ningún modo compromete la relación comercial a establecerse entre los potenciales compradores y Huertas Barrio S.A., a sus agentes, dependientes, intermediarios y/o empresas vinculadas

PP  
&  
V  
POSADAS,  
POSADAS &  
VECINO

GómezPlatero  
ARQUITECTURA & URBANISMO

LA BUONORA & ASOC.  
DESARROLLOS

## DORMITORIO T6

VERSIÓN 02-12-2020



\*\*El presente render constituye una imagen ilustrativa con fines comerciales y en ningún modo compromete la relación comercial a establecerse entre los potenciales compradores y Huertas Barrio S.A., a sus agentes, dependientes, intermediarios y/o empresas vinculadas

## FONDO T6

VERSIÓN 02-12-2020



\*\*El presente render constituye una imagen ilustrativa con fines comerciales y en ningún modo compromete la relación comercial a establecerse entre los potenciales compradores y Huertas Barrio S.A., a sus agentes, dependientes, intermediarios y/o empresas vinculadas